

EC 1 - L

83,24 m²



DOM na już!

WIZUALIZACJE




ELEWACJA FRONTOWA

ELEWACJA BOCZNA LEWA

ELEWACJA TYLNA

ELEWACJA BOCZNA PRAWA

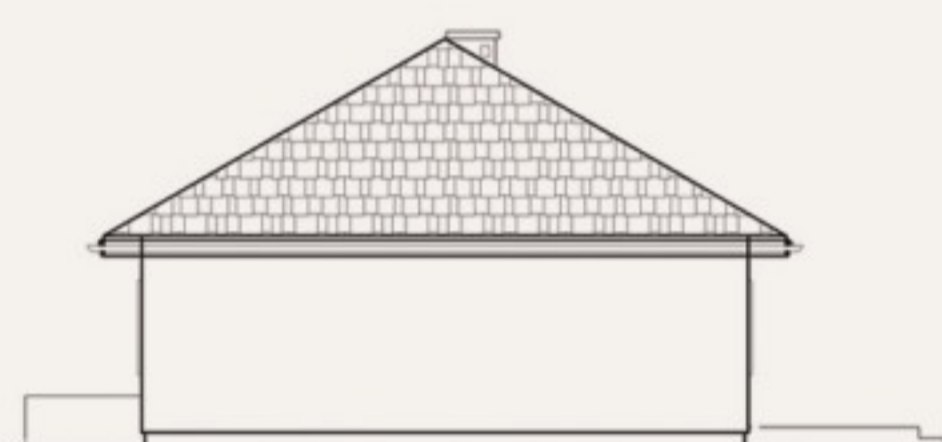


Kąt połaci dachowej:
30 / 35 st

Powierzchnia użytkowa:
83,24 m²

Wysokość w kalenicy:
5,7 / 6,0 m

RZUT PARTERU

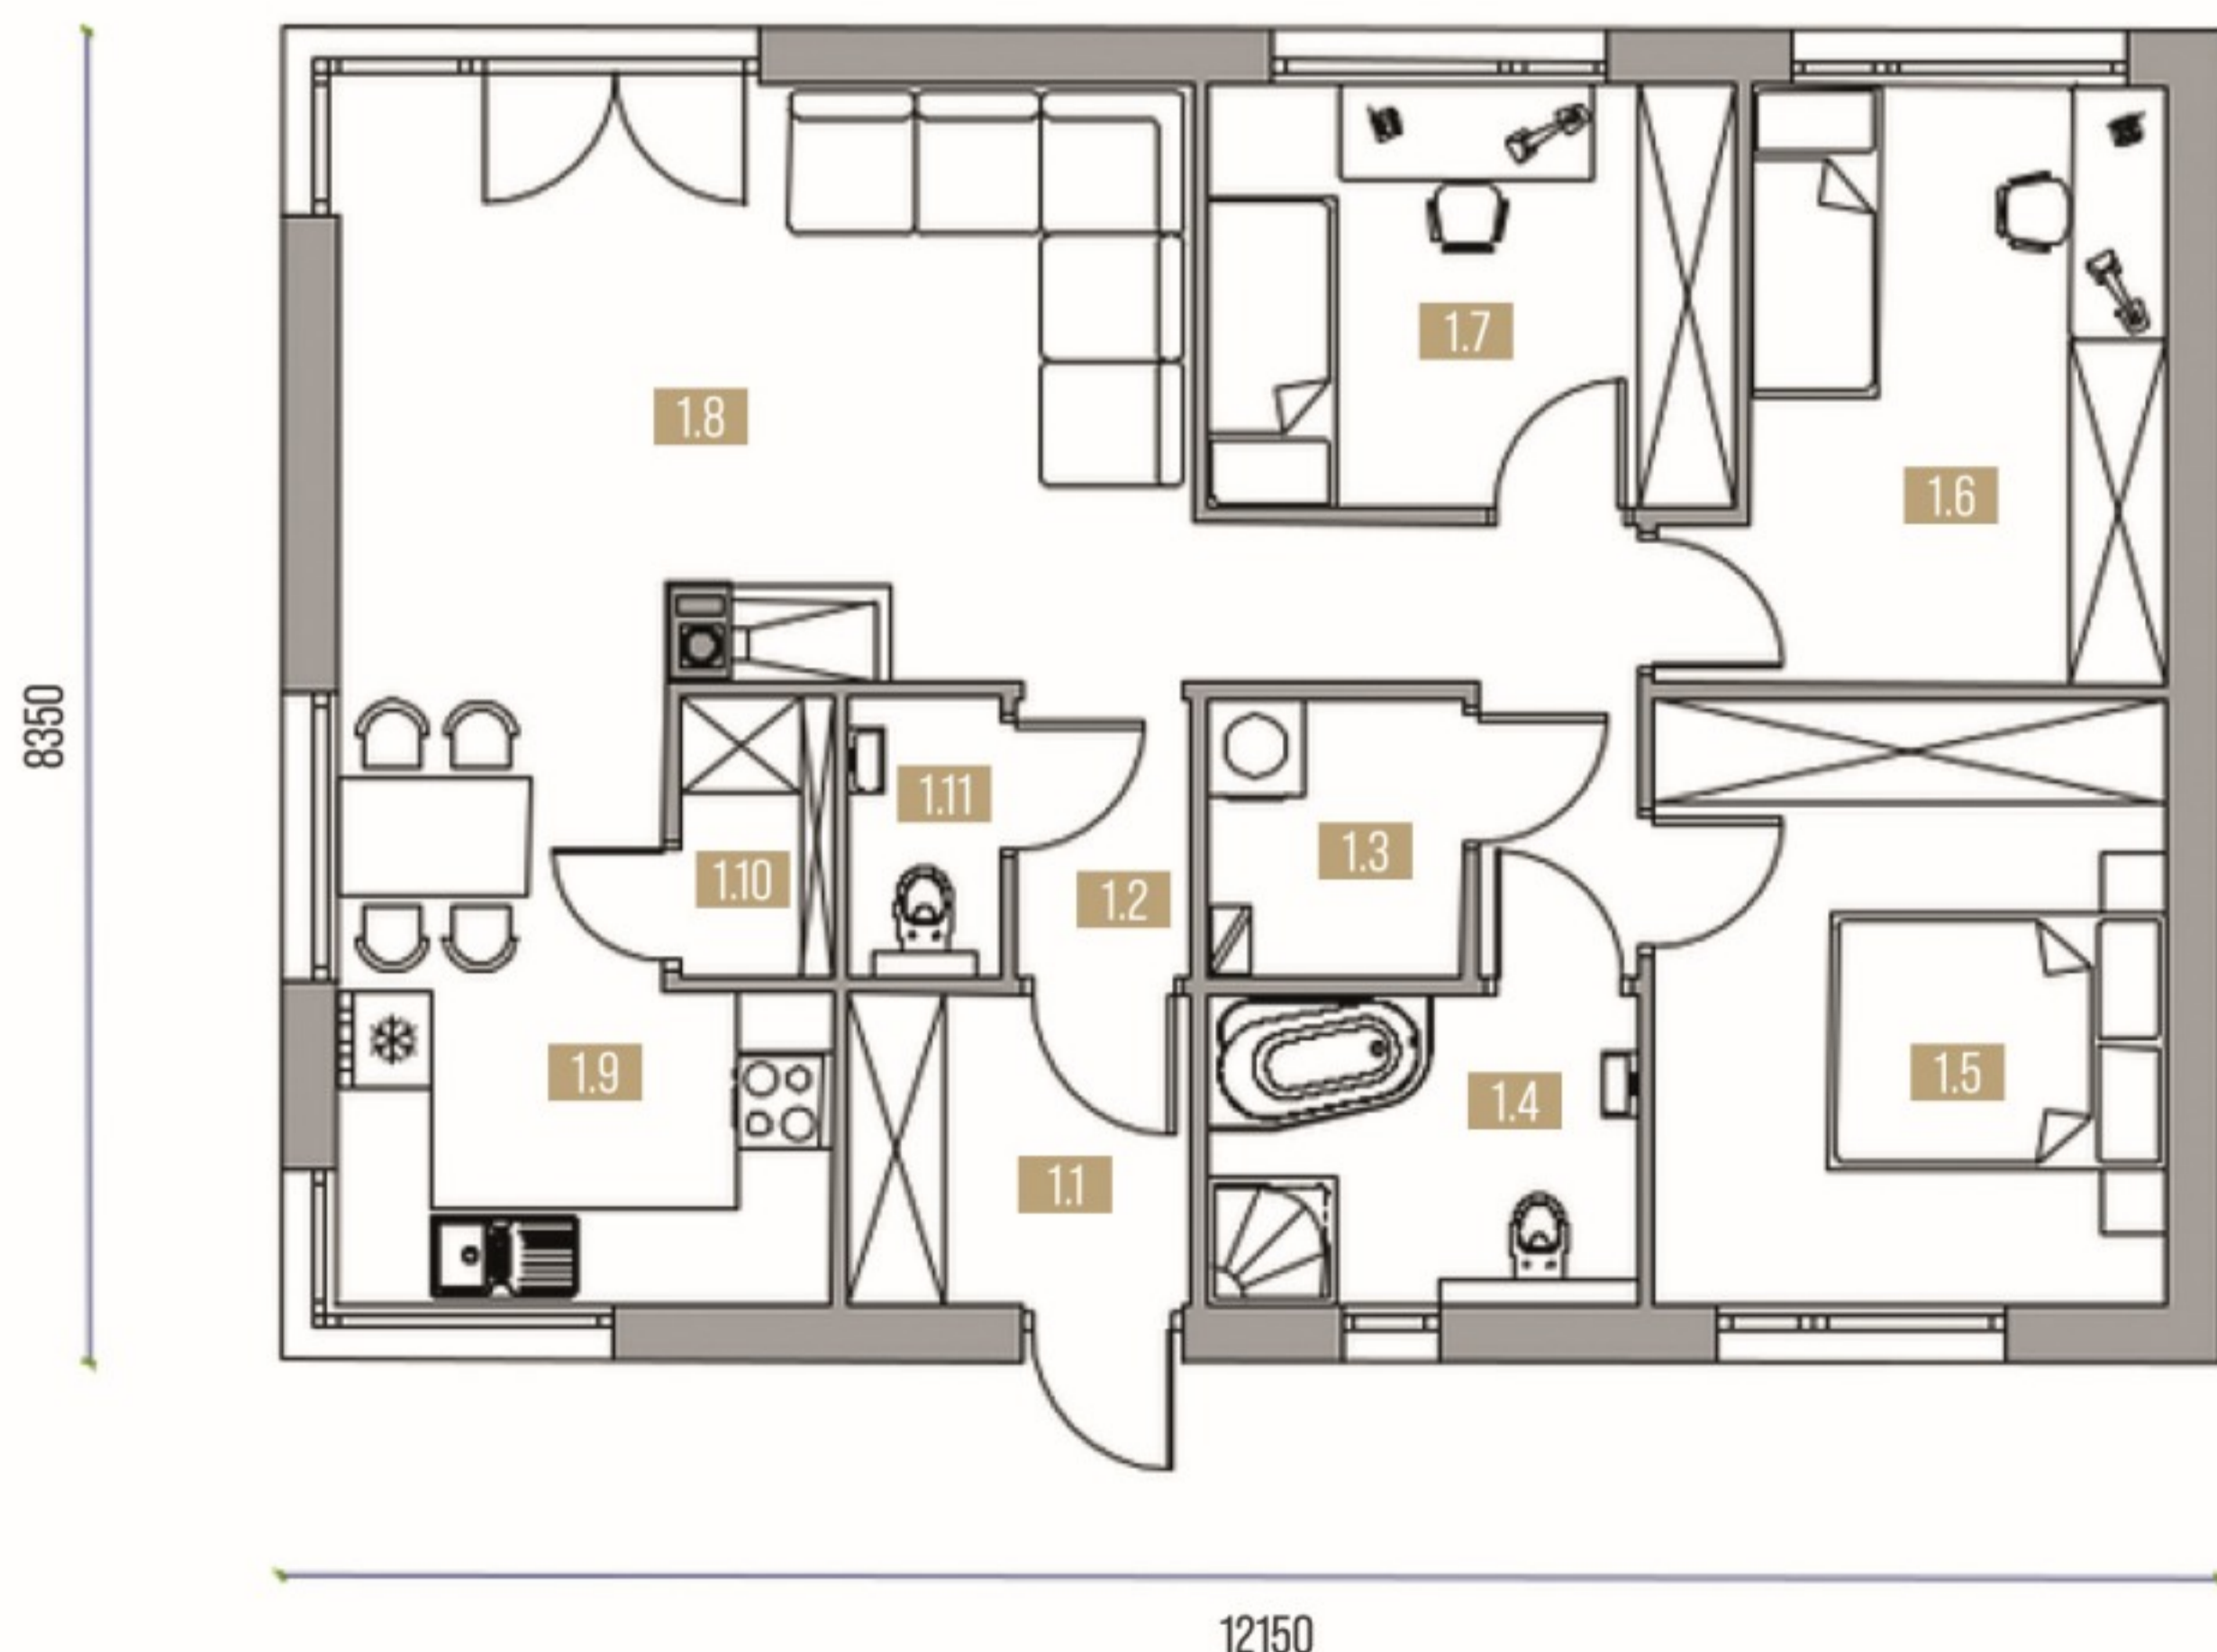

Parter

83,24 m²

1/01	Wiatrołap	4,19 m ²
1/02	Przedsiónek	1,92 m ²
1/03	Pom. gospodarcze	2,80 m ²
1/04	Łazienka	5,25 m ²
1/05	Sypialnia	12,17 m ²
1/06	Sypialnia	10,35 m ²
1/07	Sypialnia	8,75 m ²
1/08	Pokój dzienny + hol	24,45 m ²
1/09	Kuchnia + jadalnia	10,04 m ²
1/10	Spizarka	1,66 m ²
1/11	WC	1,66 m ²

Zobacz wizualizacje projektu:



EC 1 - L + GARAŻ

83,24 m²



DOM na już!

WIZUALIZACJE




ELEWACJA FRONTOWA

ELEWACJA BOCZNA LEWA

ELEWACJA TYLNA

ELEWACJA BOCZNA PRAWA

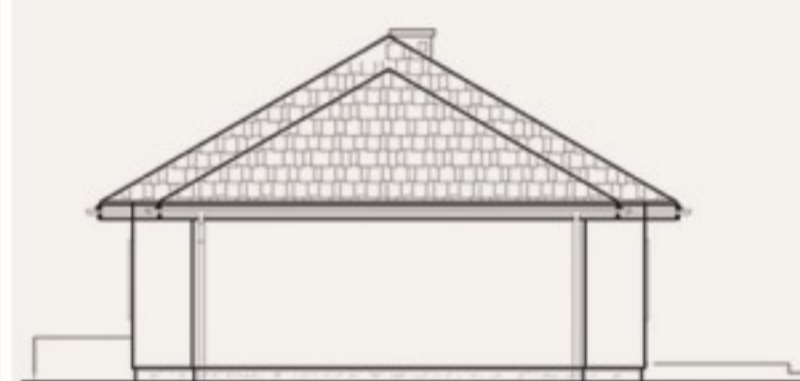


Kąt połaci dachowej:
30 / 35 st

Powierzchnia użytkowa:
83,24 m²

Wysokość w kalenicy:
5,7 / 6,0 m

RZUT PARTERU

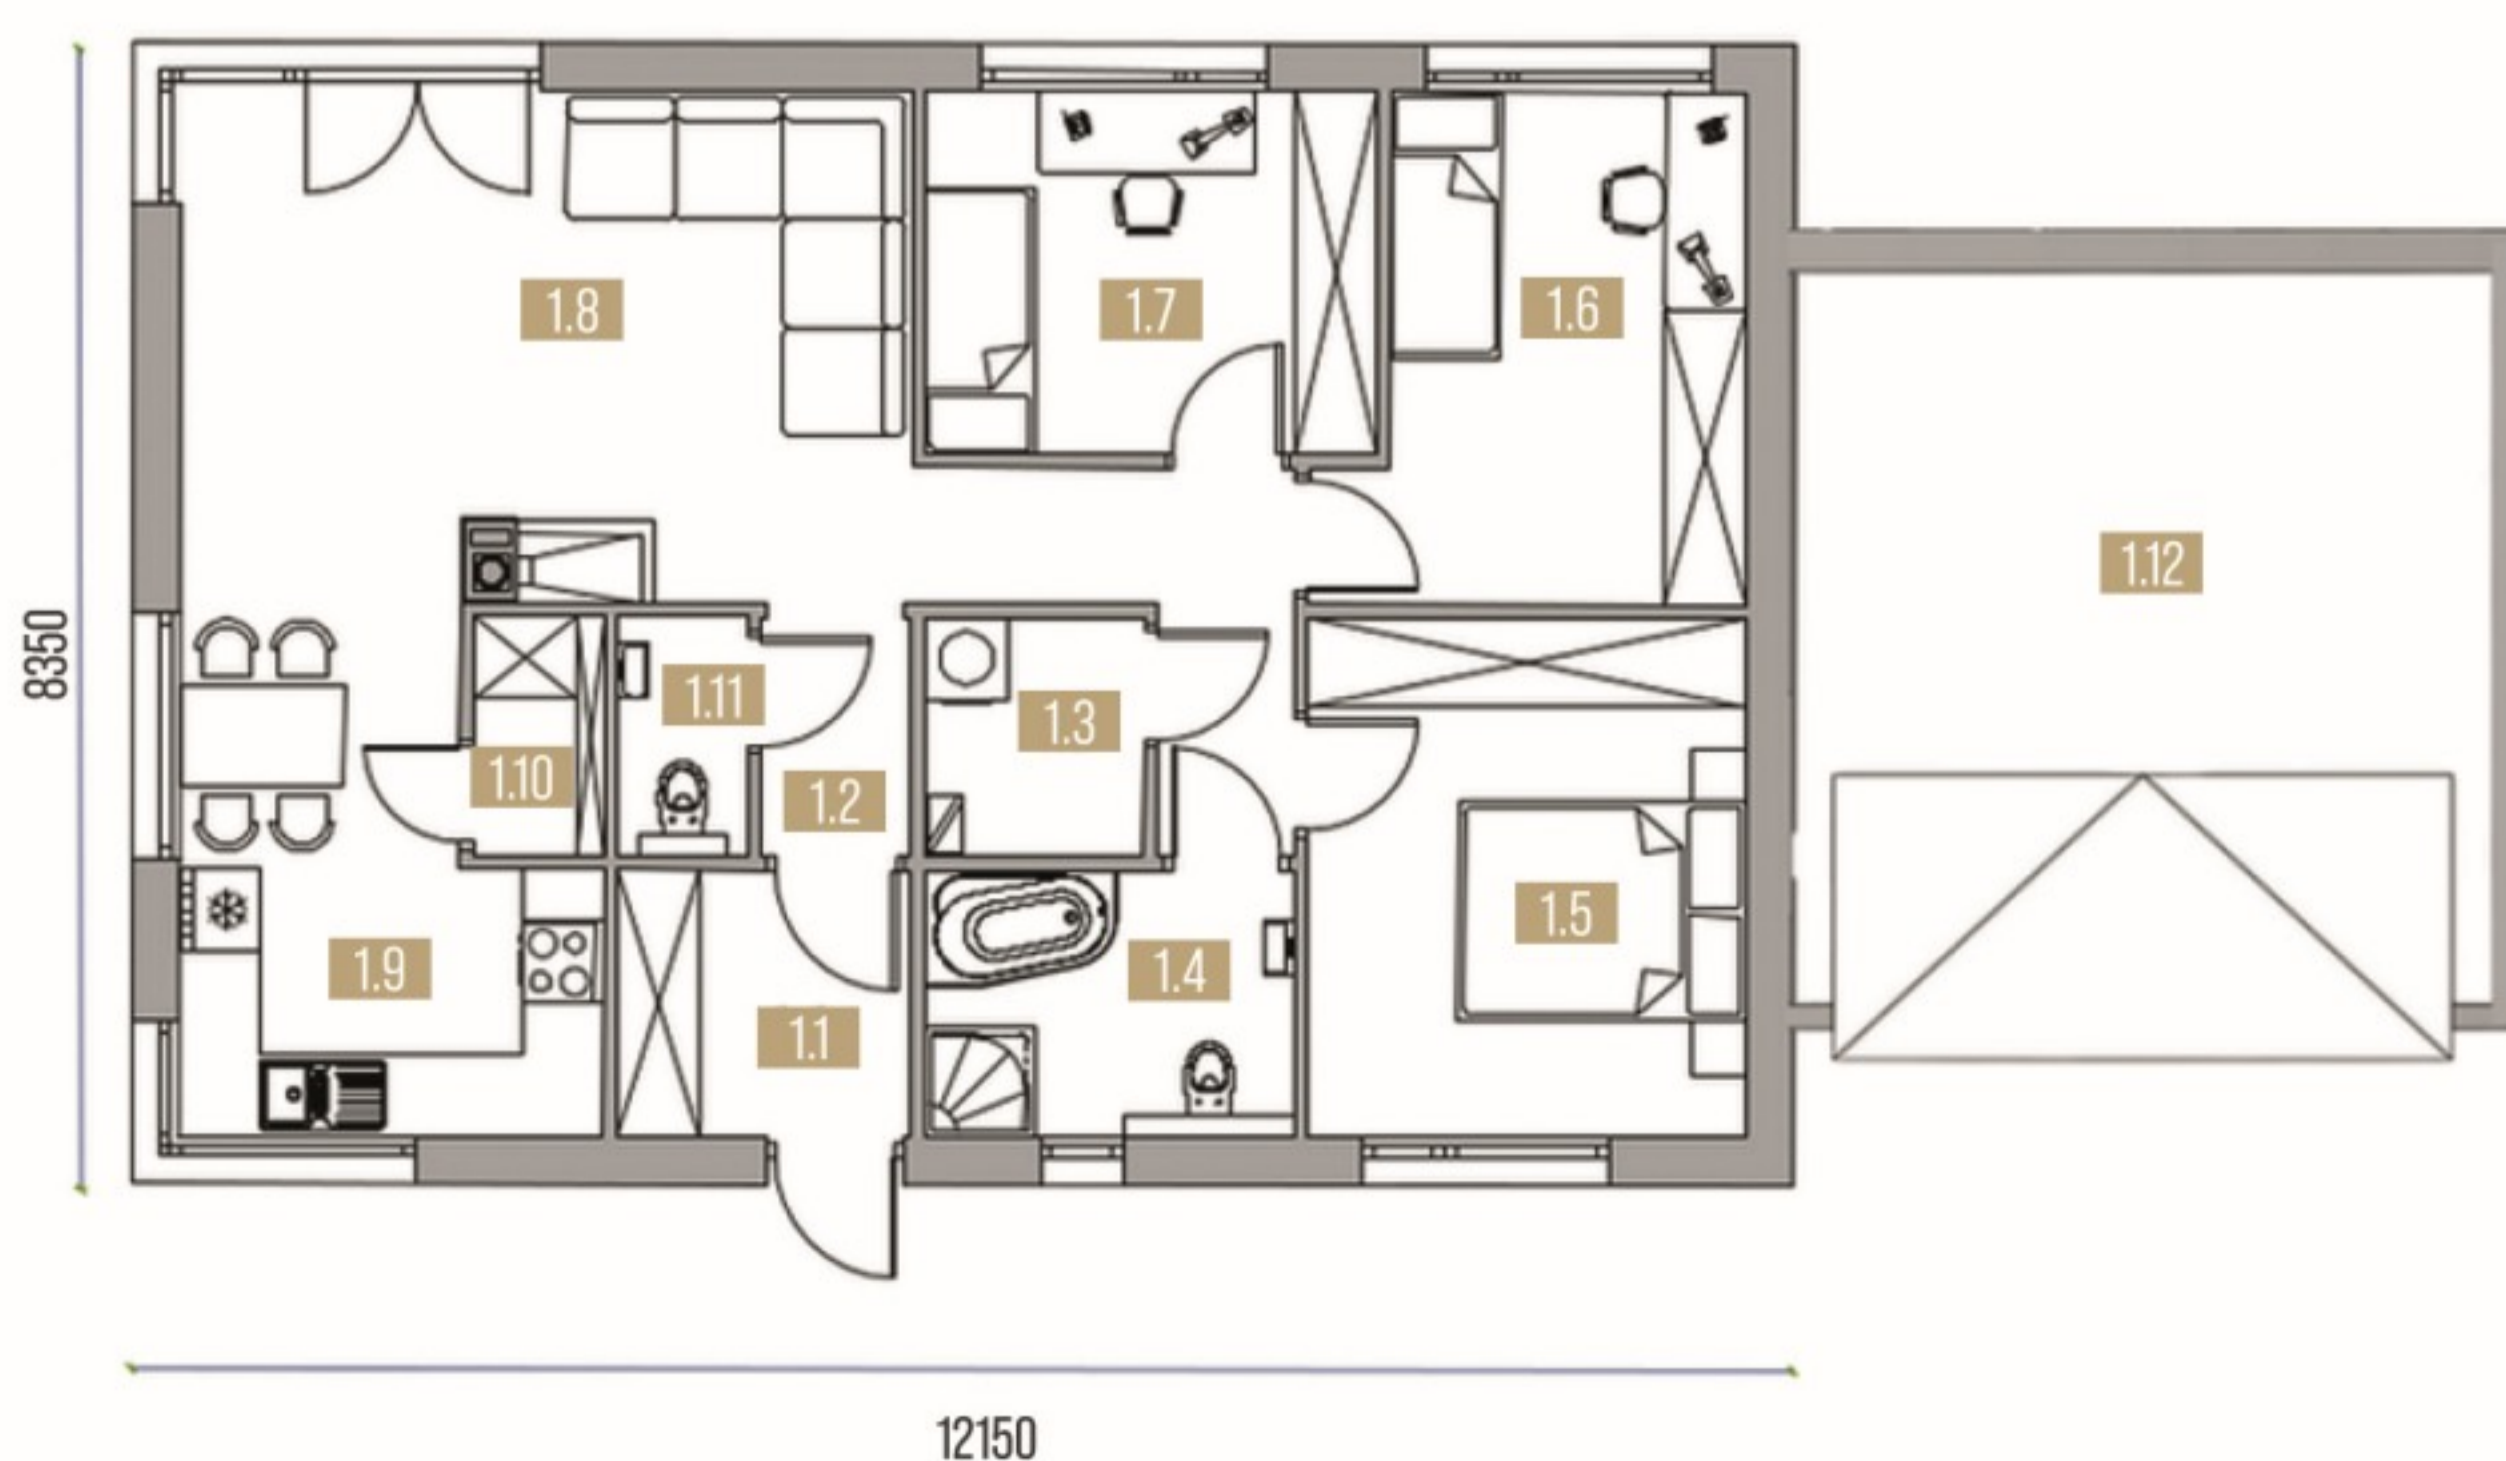

Parter

83,24 m²

1/01	Wiatrołap	4,19 m ²
1/02	Przedsiónek	1,92 m ²
1/03	Pom. gospodarcze	2,80 m ²
1/04	Łazienka	5,25 m ²
1/05	Sypialnia	12,17 m ²
1/06	Sypialnia	10,35 m ²
1/07	Sypialnia	8,75 m ²
1/08	Pokój dzienny + hol	24,45 m ²
1/09	Kuchnia + jadalnia	10,04 m ²
1/10	Spizarka	1,66 m ²
1/11	WC	1,66 m ²
1/12	Garaż jedno/dwustan.	21,00/36,00 m ²

Zobacz wizualizacje projektu:

