

# EC 2

# 107,27 m<sup>2</sup>



# DOM na już!

## WIZUALIZACJE






### ELEWACJA FRONTOWA

### ELEWACJA BOCZNA LEWA

### ELEWACJA TYLNA

### ELEWACJA BOCZNA PRAWA

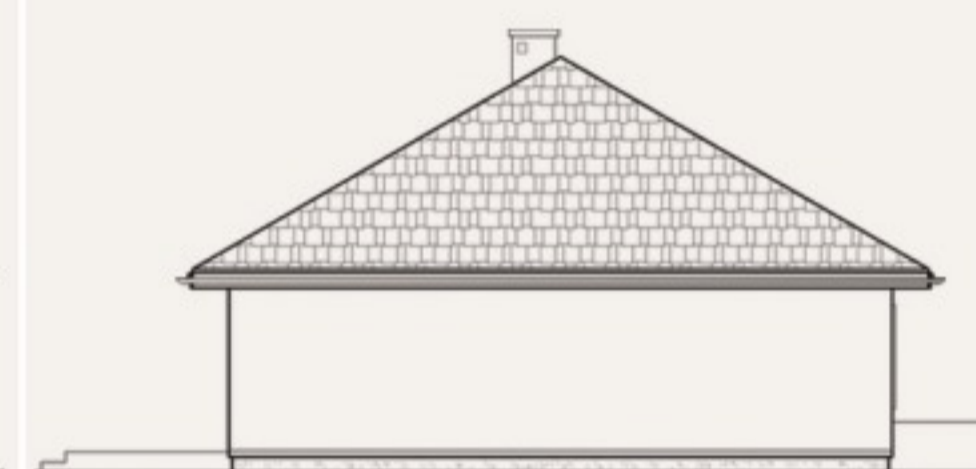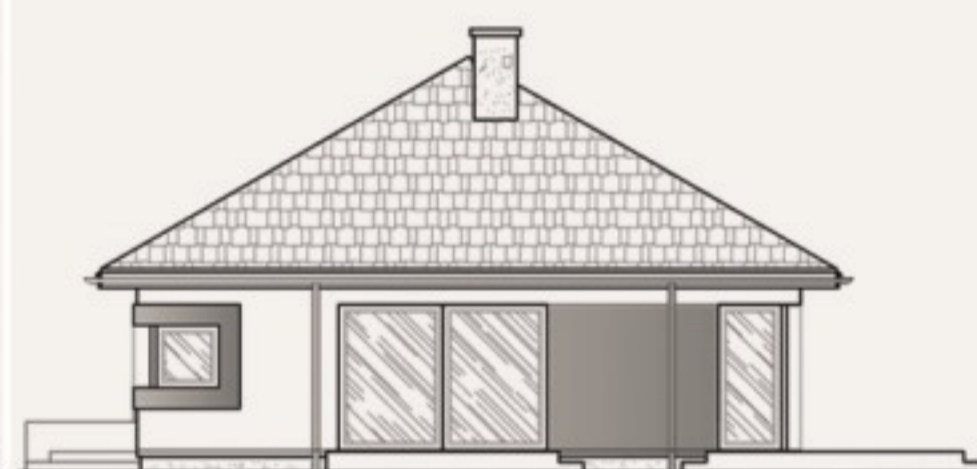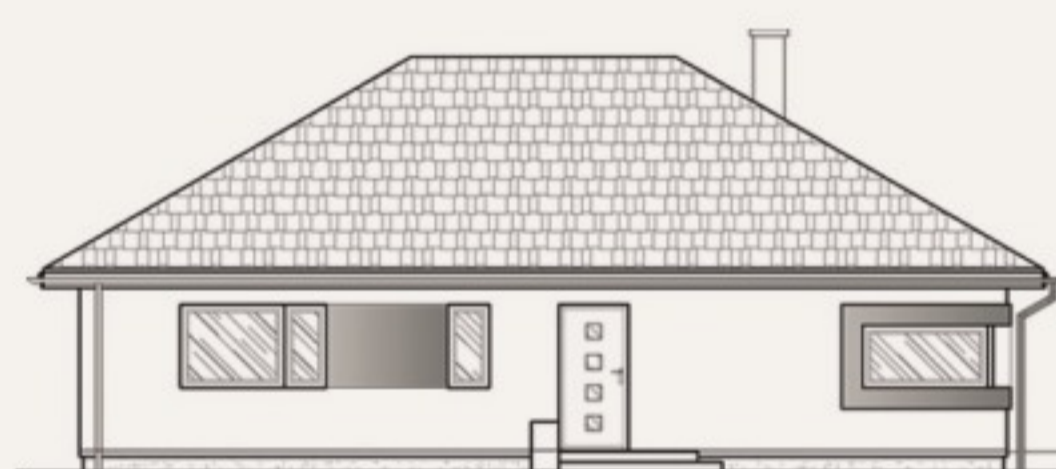


Kąt połaci dachowej:  
30 / 35 st

Powierzchnia użytkowa:  
107,27 m<sup>2</sup>

Wysokość w kalenicy:  
6,0 / 6,3 m

## RZUT PARTERU

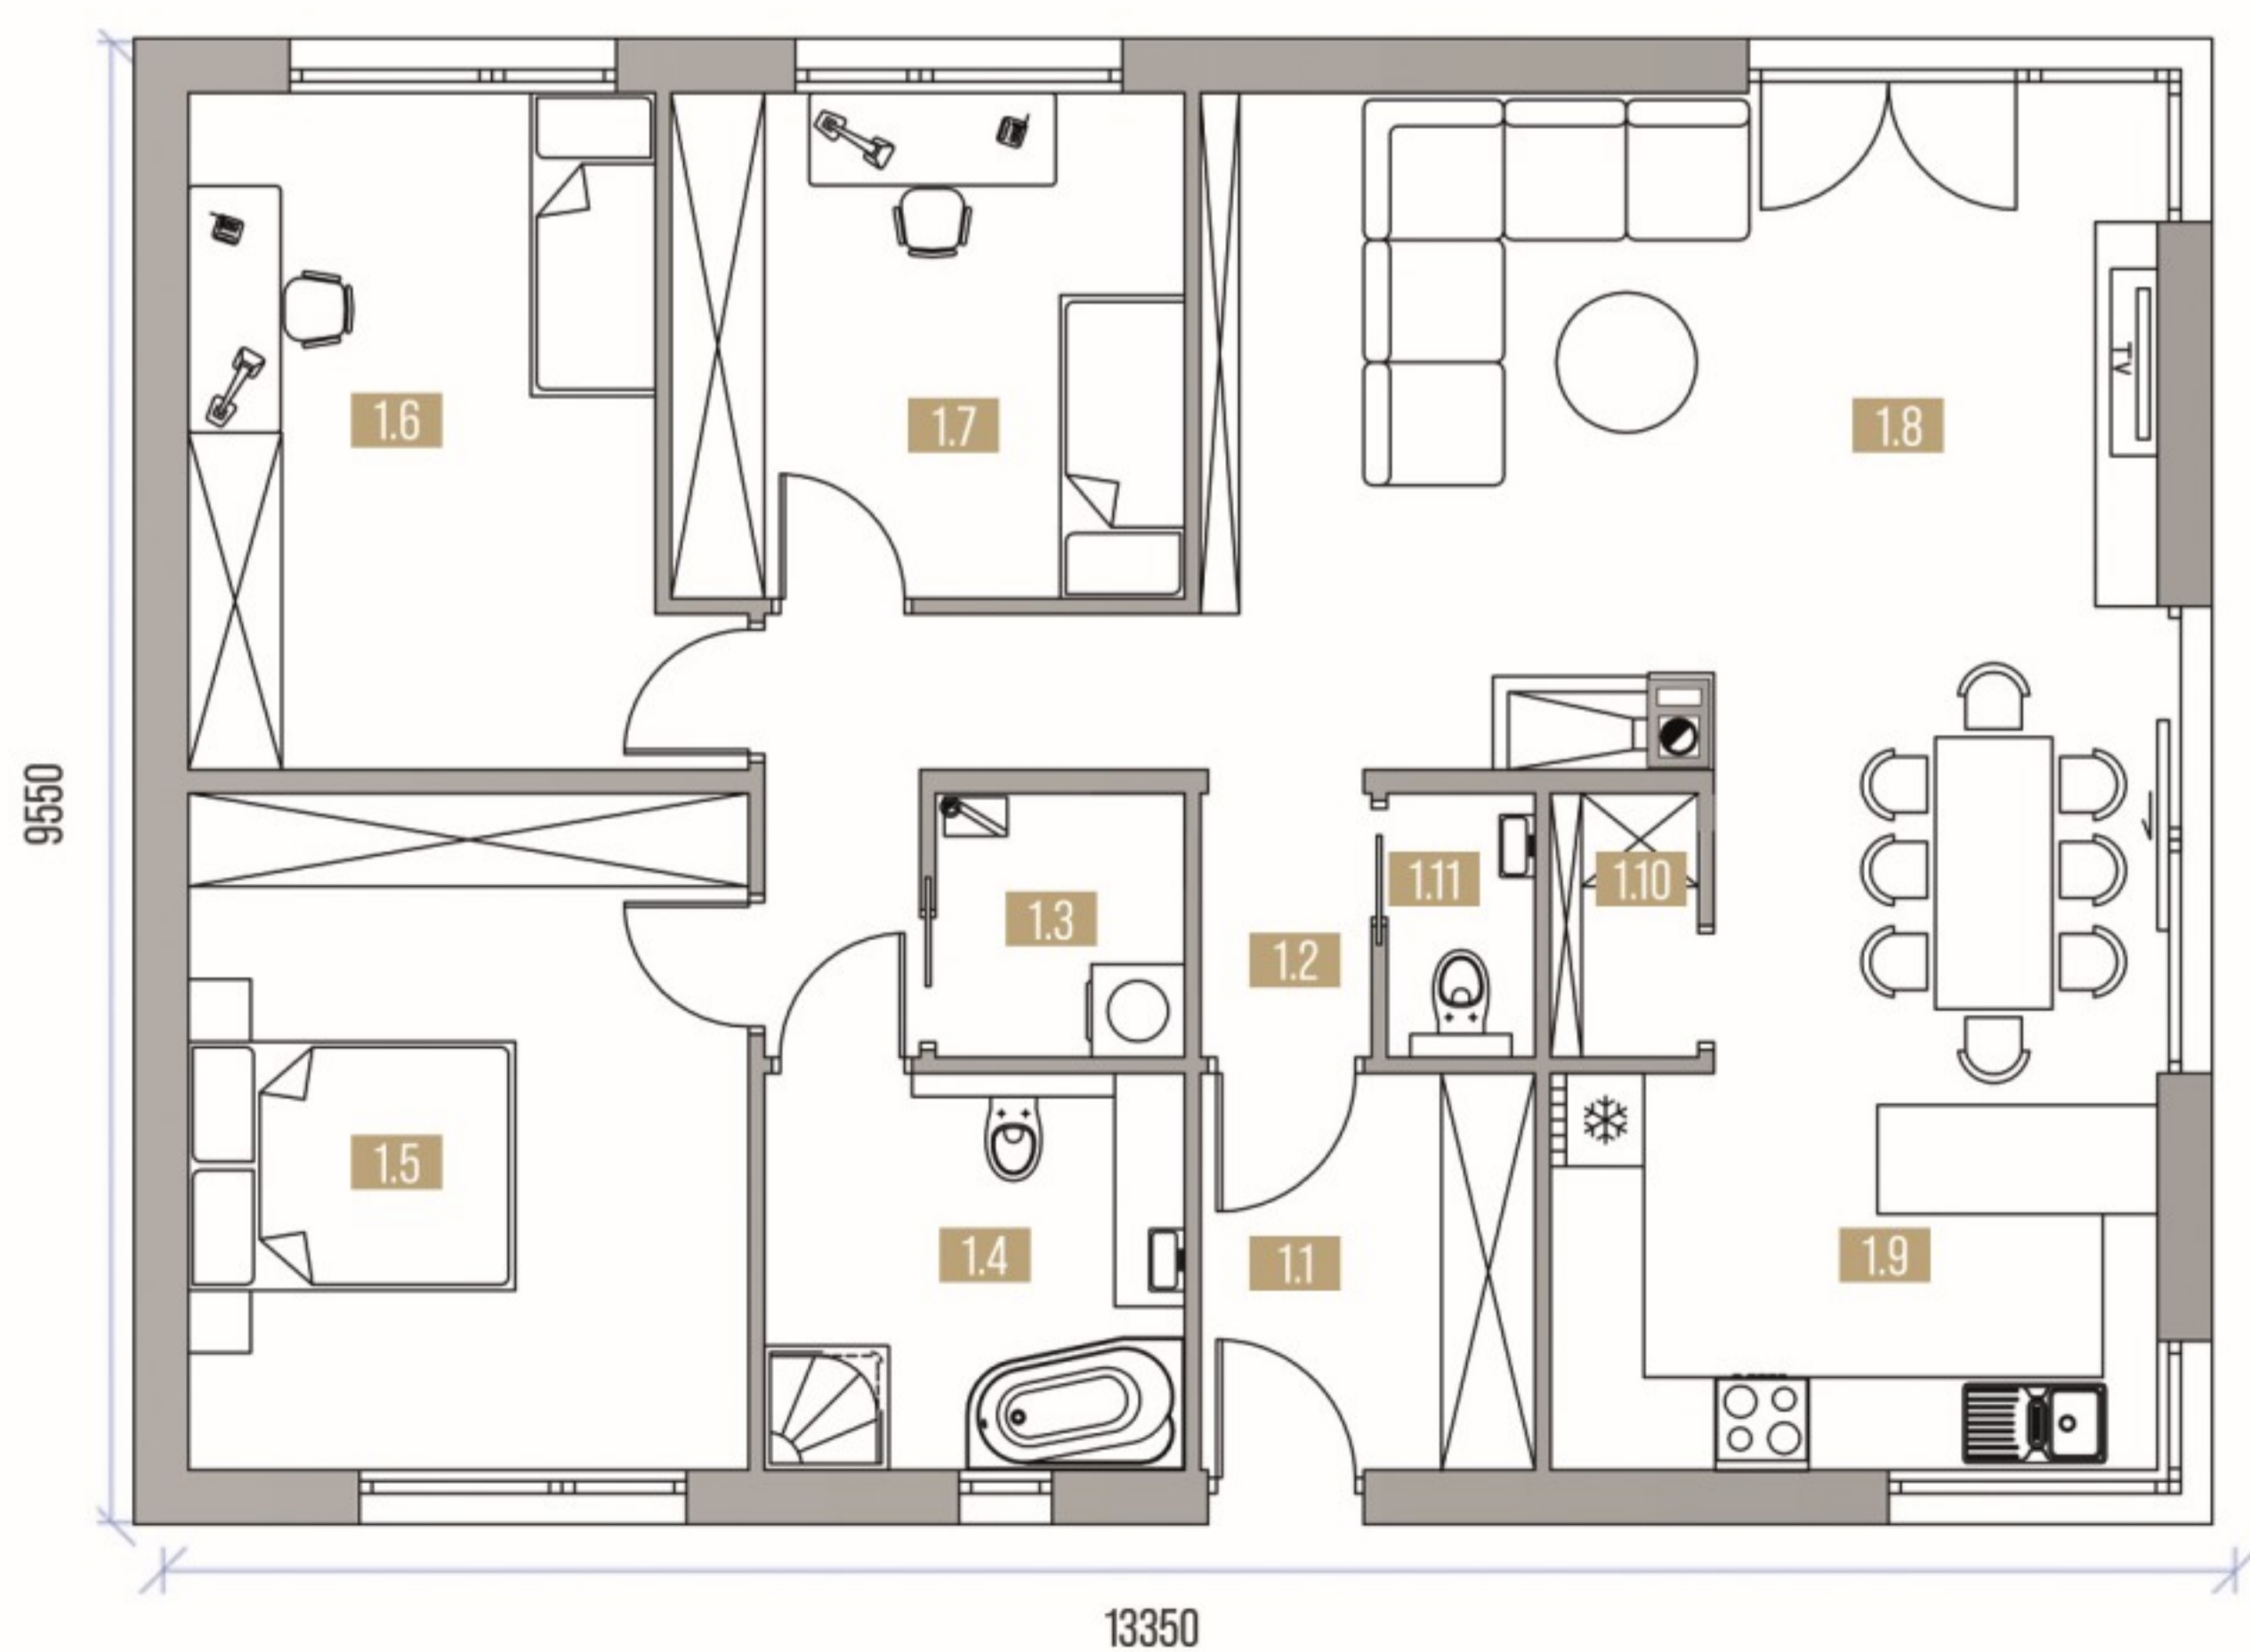

### Parter

107,27 m<sup>2</sup>

1/01	Wiatrołap	5,48 m <sup>2</sup>
1/02	Przedsiónek	1,92 m <sup>2</sup>
1/03	Pom. gospodarcze	2,80 m <sup>2</sup>
1/04	Łazienka	6,89 m <sup>2</sup>
1/05	Sypialnia	15,84 m <sup>2</sup>
1/06	Sypialnia	13,65 m <sup>2</sup>
1/07	Sypialnia	10,73 m <sup>2</sup>
1/08	Pokój dzienny + hol	31,14 m <sup>2</sup>
1/09	Kuchnia + jadalnia	15,50 m <sup>2</sup>
1/10	Spizarka	1,66 m <sup>2</sup>
1/11	WC	1,66 m <sup>2</sup>

Zobacz wizualizacje projektu:



# EC 2 + GARAŻ

# 107,27 m<sup>2</sup>



# DOM na już!

## WIZUALIZACJE





**ELEWACJA FRONTOWA**

**ELEWACJA BOCZNA LEWA**

**ELEWACJA TYLNA**

**ELEWACJA BOCZNA PRAWA**

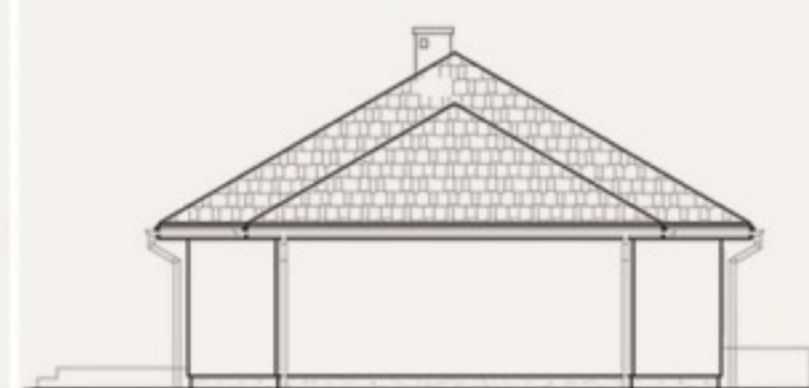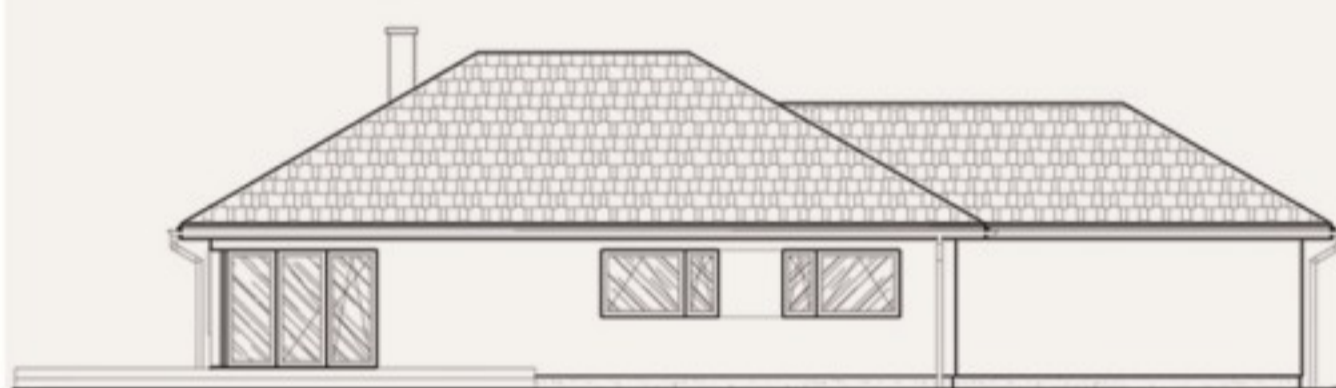


**Kąt połaci dachowej:**  
**30 / 35 st**

**Powierzchnia użytkowa:**  
**107,27 m<sup>2</sup>**

**Wysokość w kalenicy:**  
**6,0 / 6,3 m**

## RZUT PARTERU

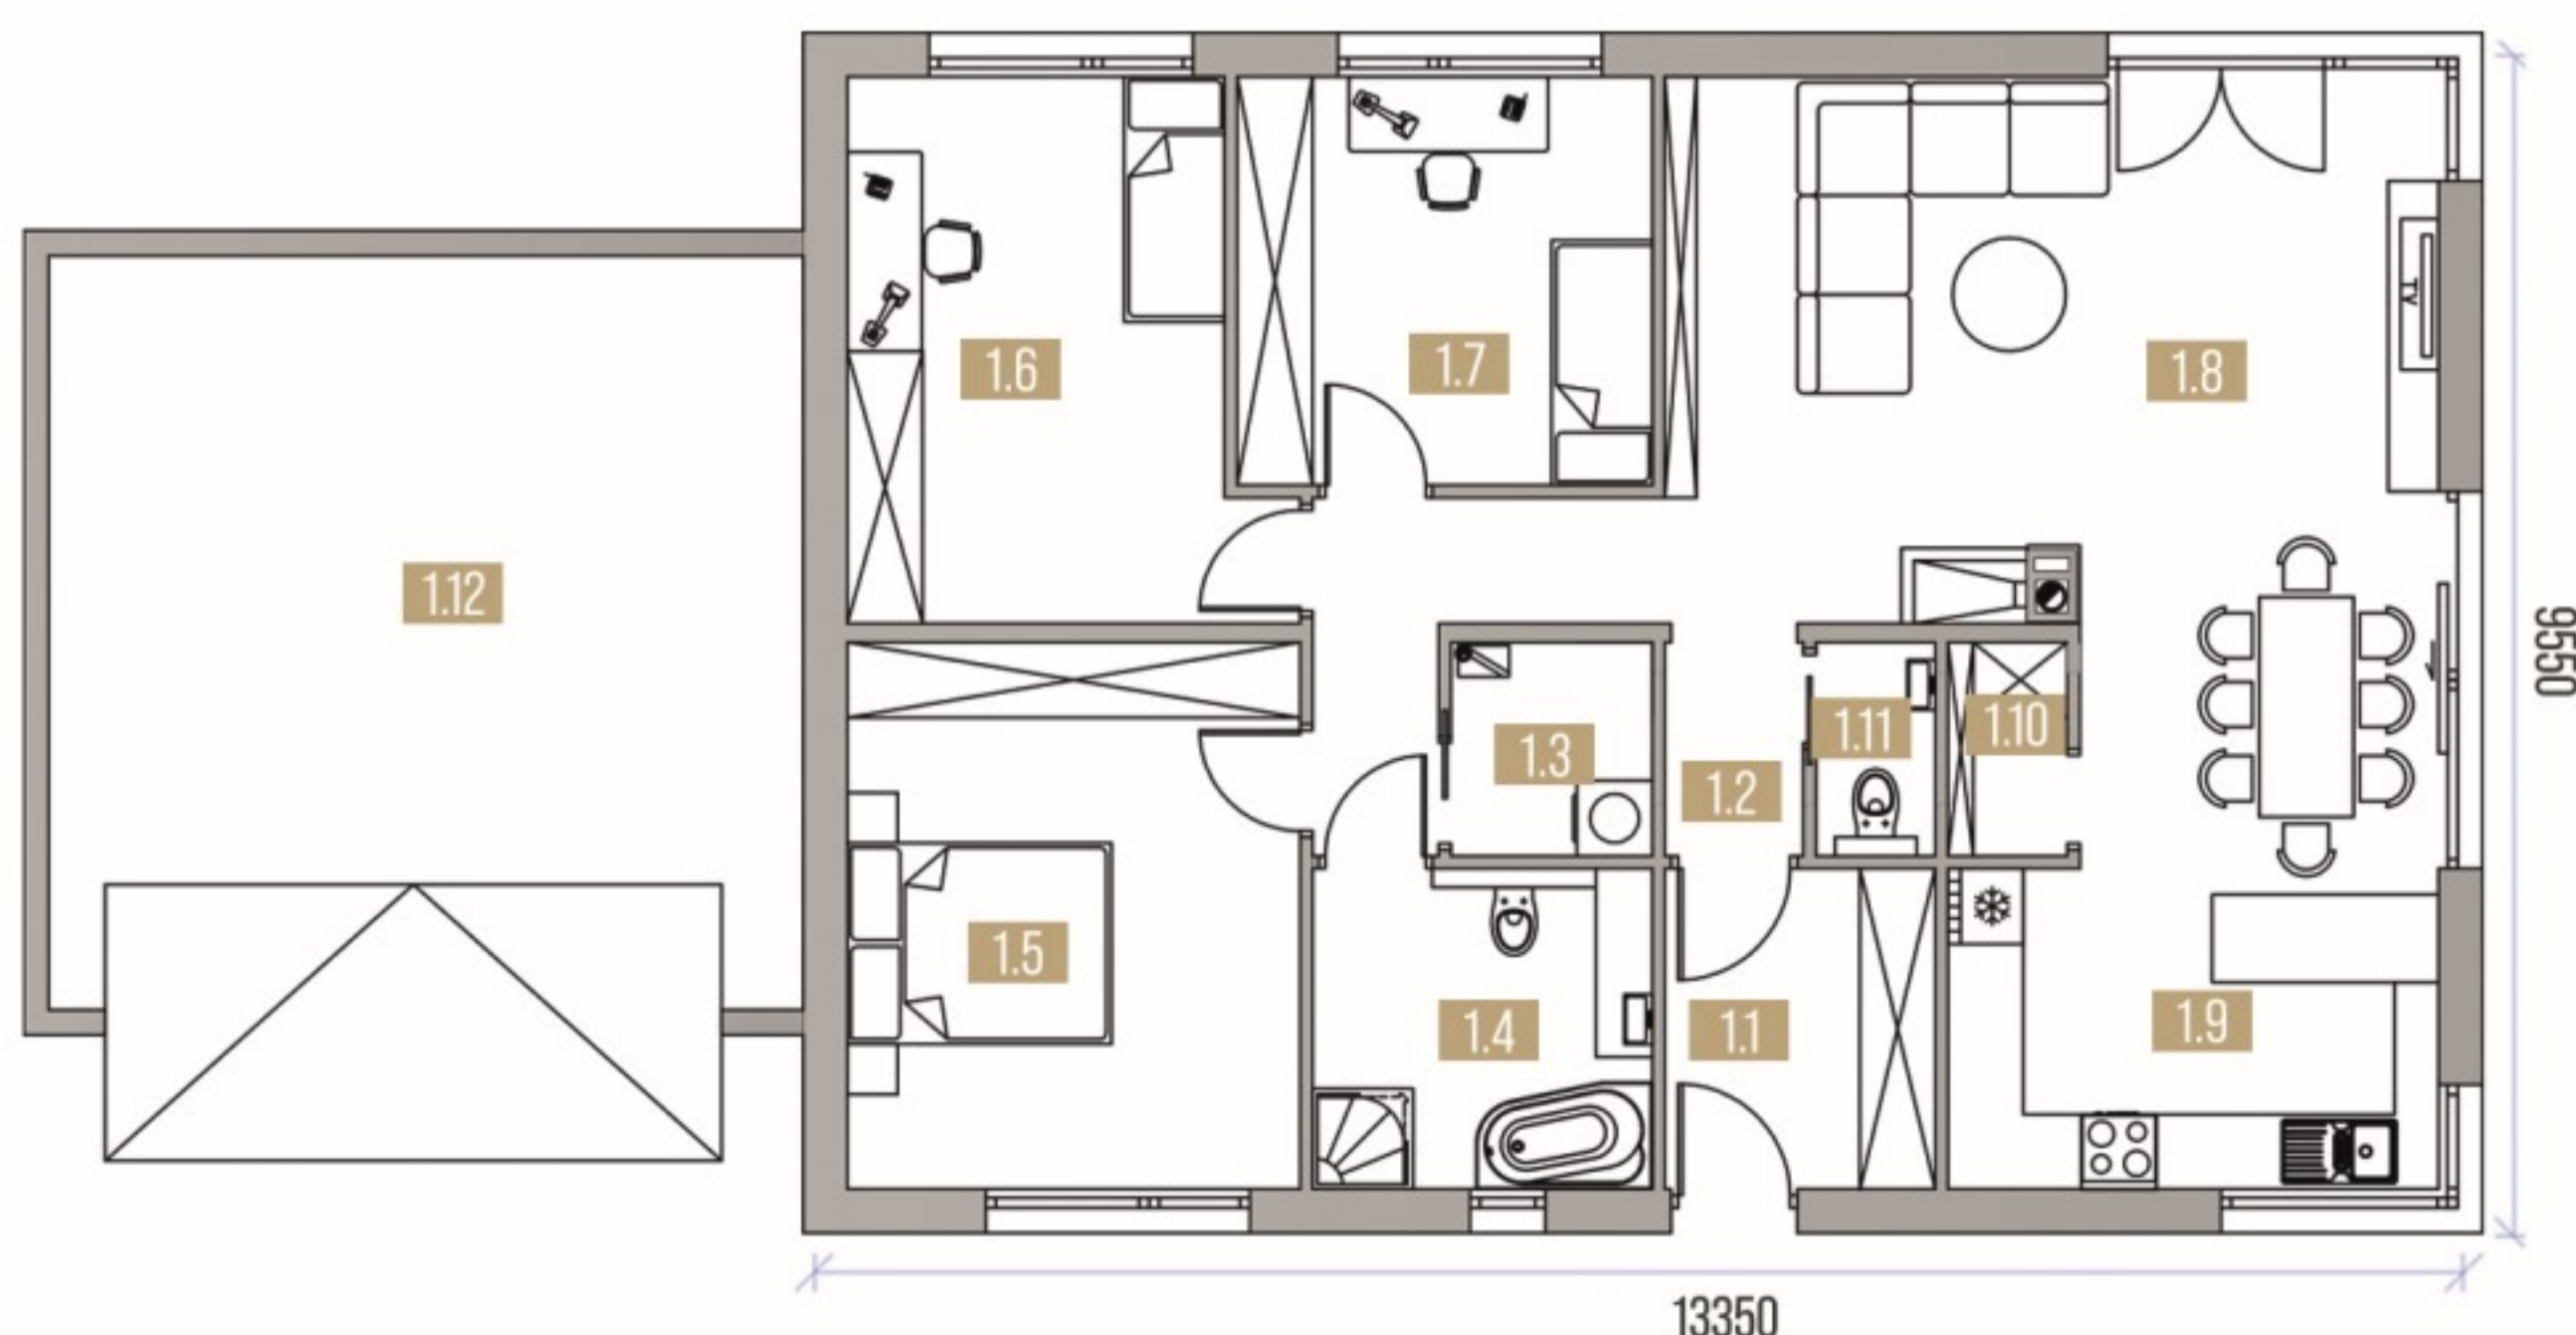

### Parter

**107,27 m<sup>2</sup>**

1/01	Wiatrołap	5,48 m <sup>2</sup>
1/02	Przedsiónek	1,92 m <sup>2</sup>
1/03	Pom. gospodarcze	2,80 m <sup>2</sup>
1/04	Łazienka	6,89 m <sup>2</sup>
1/05	Sypialnia	15,84 m <sup>2</sup>
1/06	Sypialnia	13,65 m <sup>2</sup>
1/07	Sypialnia	10,73 m <sup>2</sup>
1/08	Pokój dzienny + hol	31,14 m <sup>2</sup>
1/09	Kuchnia + jadalnia	15,50 m <sup>2</sup>
1/10	Spizarka	1,66 m <sup>2</sup>
1/11	WC	1,66 m <sup>2</sup>
1/12	Garaż jedno/dwustan.	21.00 /36.00 m <sup>2</sup>

Zobacz wizualizacje projektu:

