

EC 2 - L

107,27 m²



DOM na już!

WIZUALIZACJE





ELEWACJA FRONTOWA

ELEWACJA BOCZNA LEWA

ELEWACJA TYLNA

ELEWACJA BOCZNA PRAWA

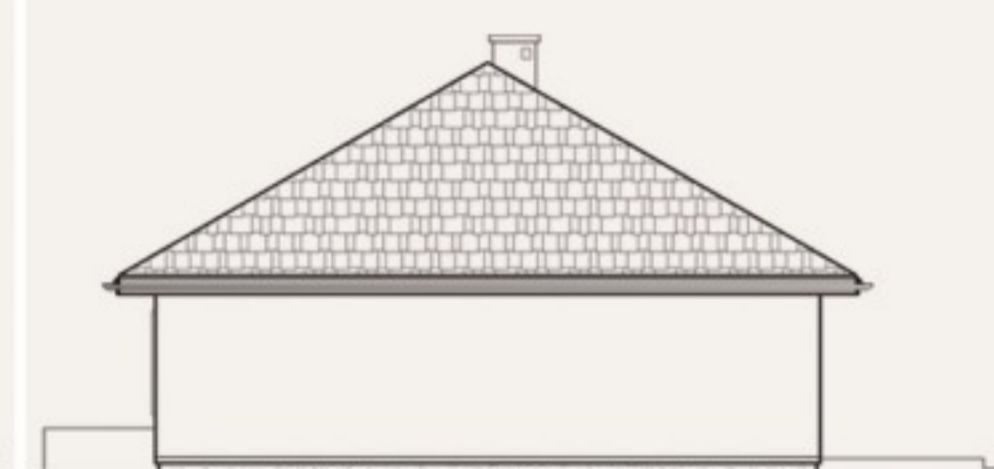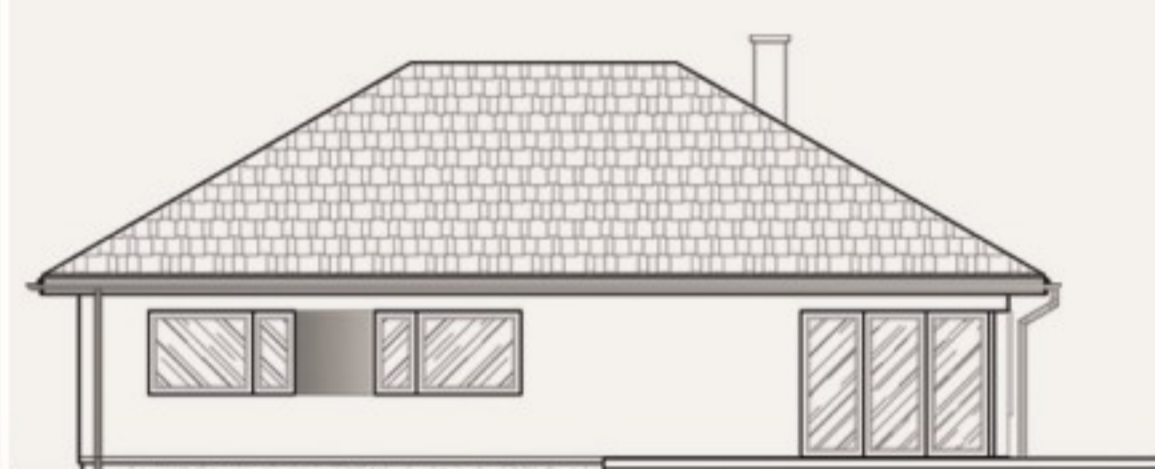


Kąt połaci dachowej:
30 / 35 st

Powierzchnia użytkowa:
107,27 m²

Wysokość w kalenicy:
6,0 / 6,3 m

RZUT PARTERU

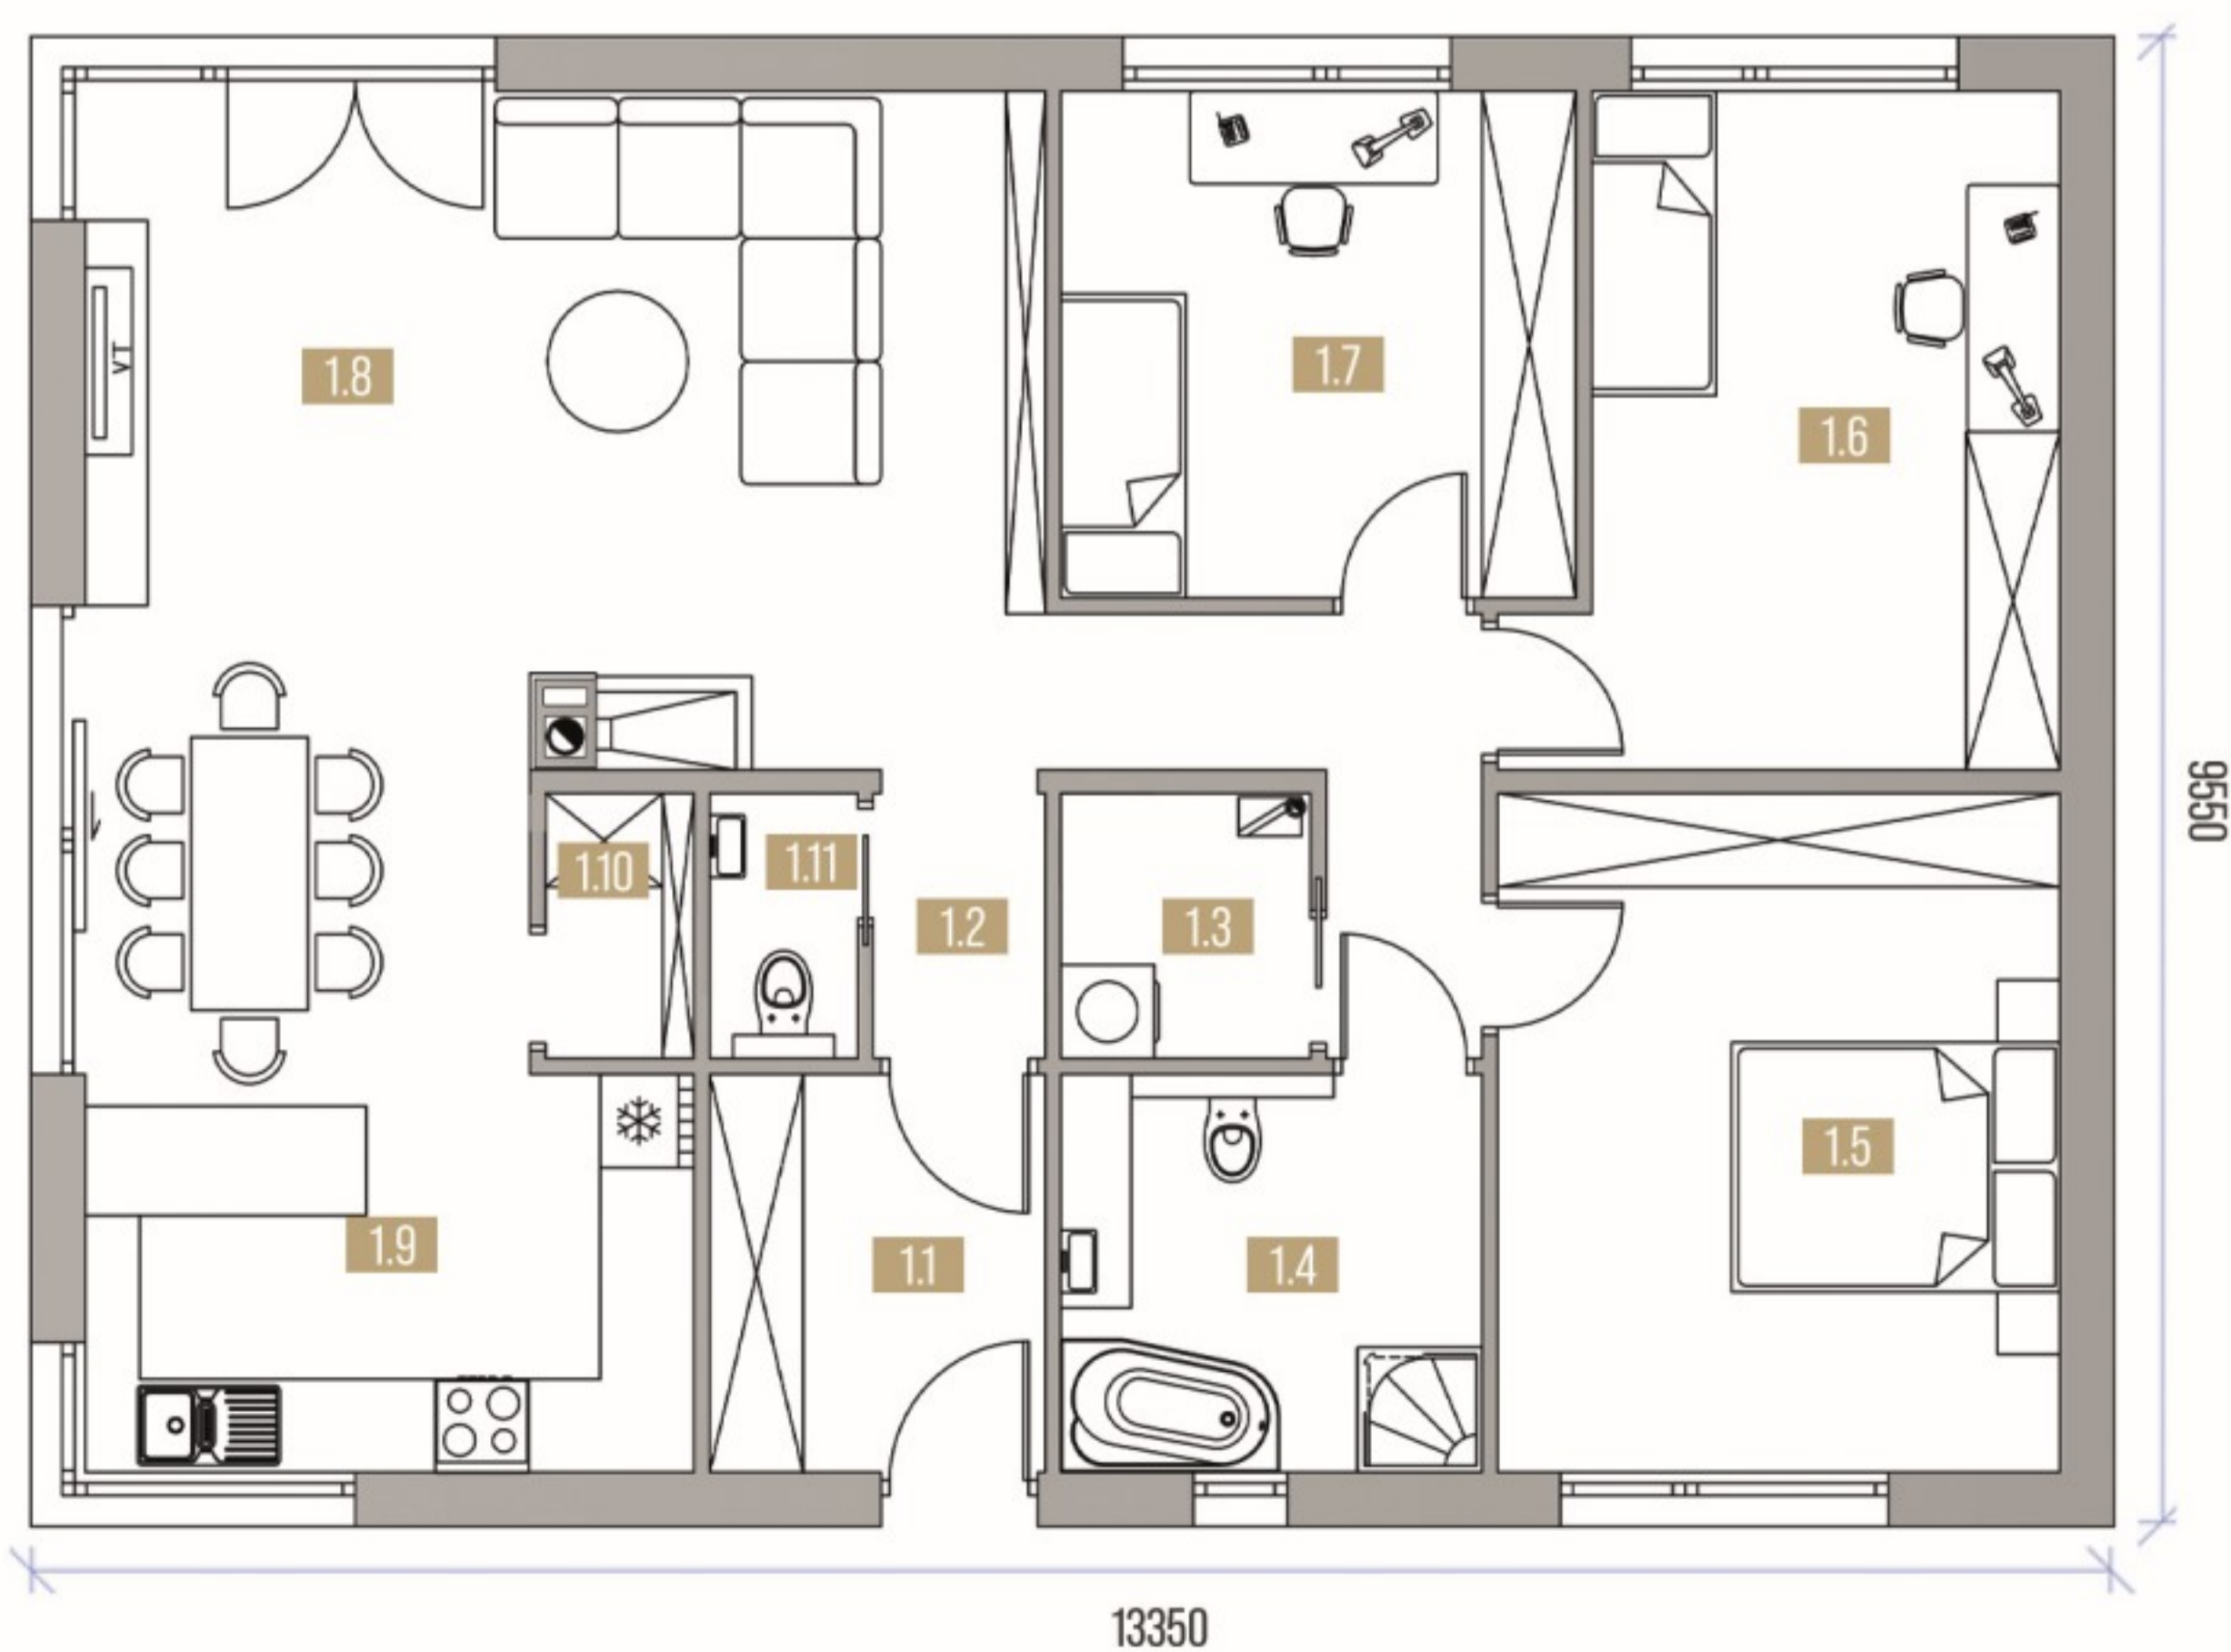

Parter

107,27 m²

1/01	Wiatrołap	5,48 m ²
1/02	Przedsiónek	1,92 m ²
1/03	Pom. gospodarcze	2,80 m ²
1/04	Łazienka	6,89 m ²
1/05	Sypialnia	15,84 m ²
1/06	Sypialnia	13,65 m ²
1/07	Sypialnia	10,73 m ²
1/08	Pokój dzienny + hol	31,14 m ²
1/09	Kuchnia + jadalnia	15,50 m ²
1/10	Spizarka	1,66 m ²
1/11	WC	1,66 m ²

Zobacz wizualizacje projektu:



EC 2 - L + GARAŻ

107,27 m²



DOM na już!

WIZUALIZACJE




ELEWACJA FRONTOWA

ELEWACJA BOCZNA LEWA

ELEWACJA TYLNA

ELEWACJA BOCZNA PRAWA

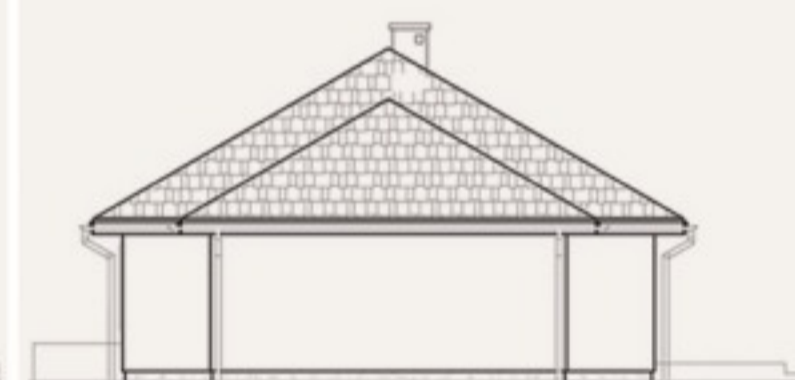


Kąt połaci dachowej:
30 / 35 st

Powierzchnia użytkowa:
107,27 m²

Wysokość w kalenicy:
6,0 / 6,3 m

RZUT PARTERU

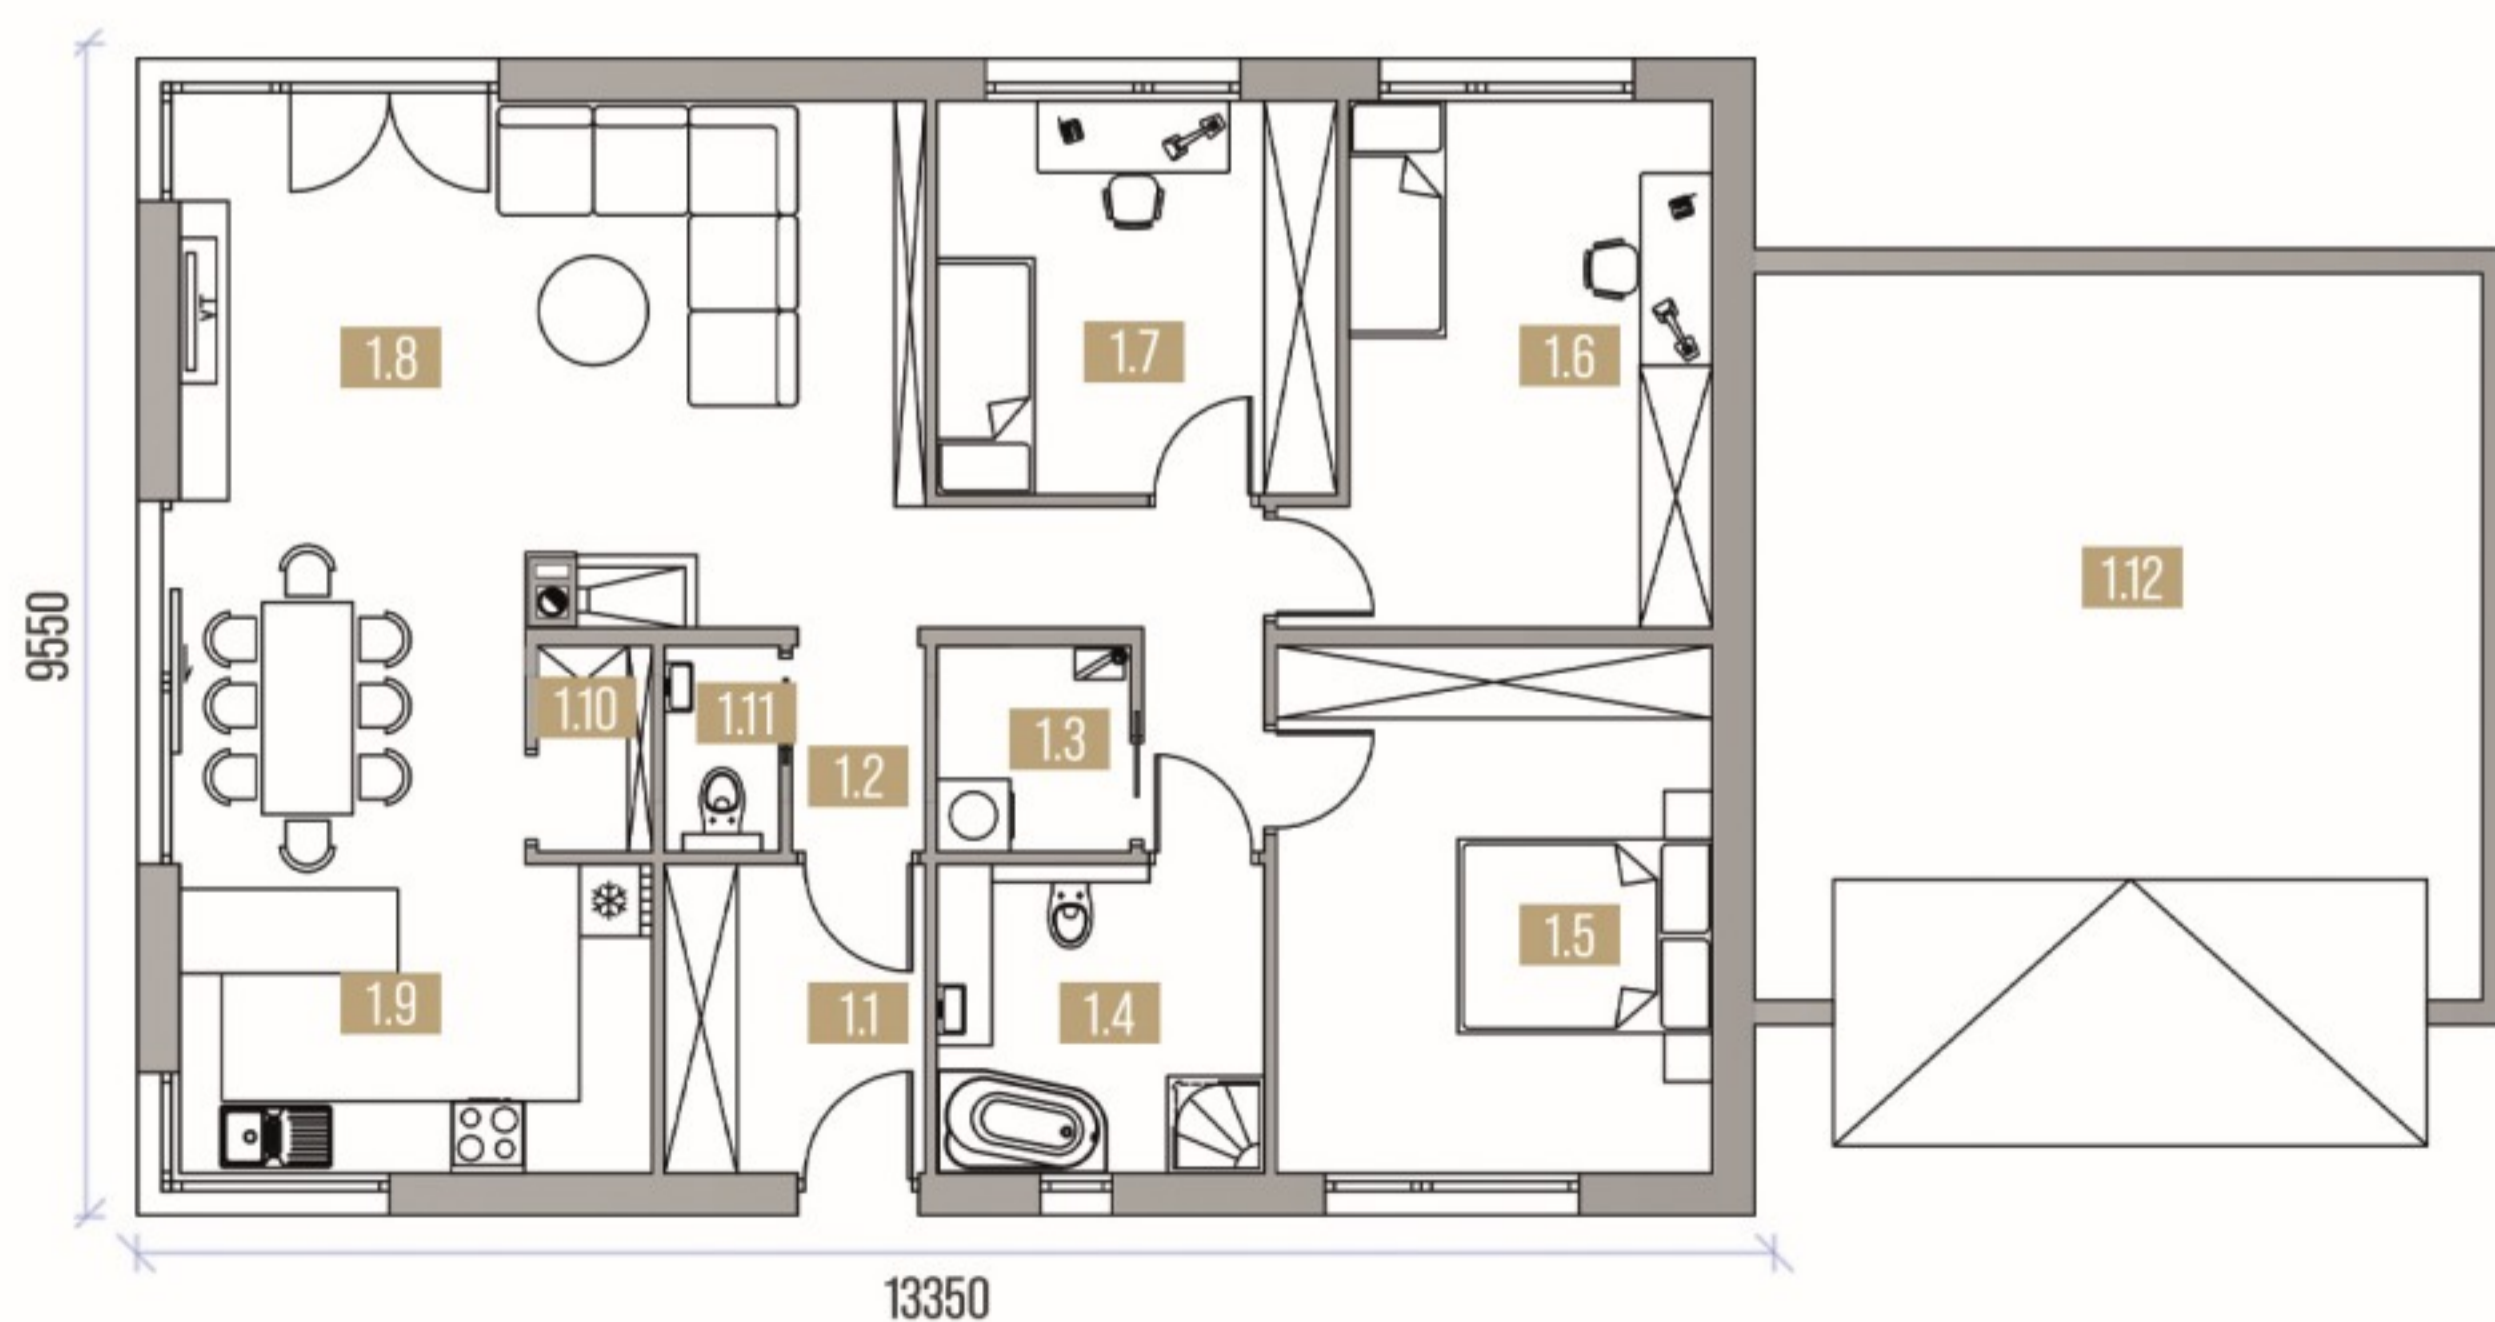

Parter

107,27 m²

1/01	Wiatrołap	5,48 m ²
1/02	Przedsiónek	1,92 m ²
1/03	Pom. gospodarcze	2,80 m ²
1/04	Łazienka	6,89 m ²
1/05	Sypialnia	15,84 m ²
1/06	Sypialnia	13,65 m ²
1/07	Sypialnia	10,73 m ²
1/08	Pokój dzienny + hol	31,14 m ²
1/09	Kuchnia + jadalnia	15,50 m ²
1/10	Spizarka	1,6a6 m ²
1/11	WC	1,66 m ²
1/12	Garaż jedno/dwustan.	21.00 /36.00 m2

Zobacz wizualizacje projektu:

