

EC 3 - L

100,84 m²



DOM *na już!*

WIZUALIZACJE







ELEWACJA FRONTOWA

ELEWACJA BOCZNA LEWA

ELEWACJA TYLNA

ELEWACJA BOCZNA PRAWA

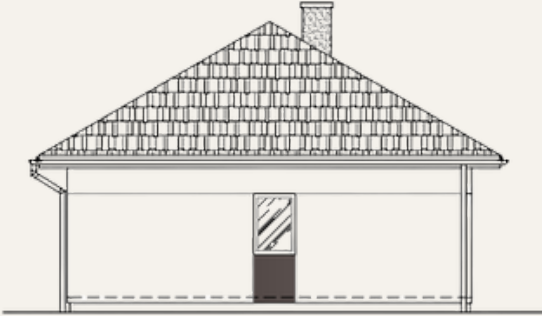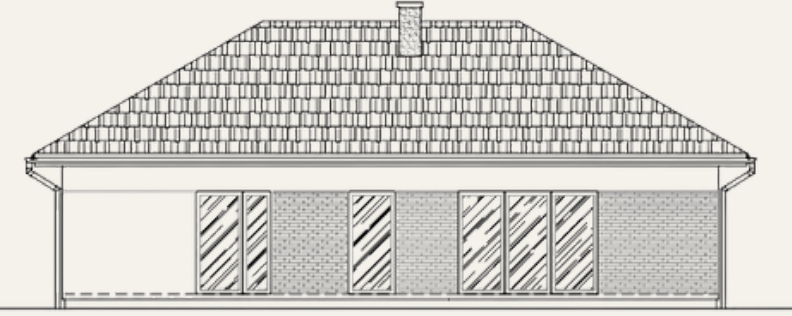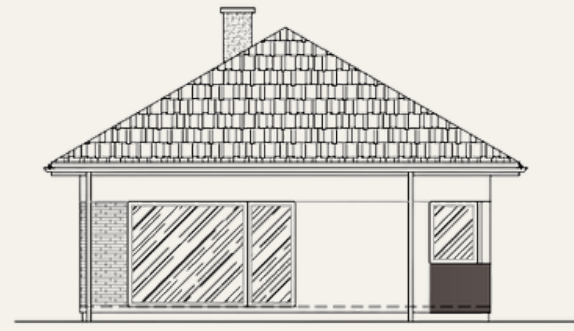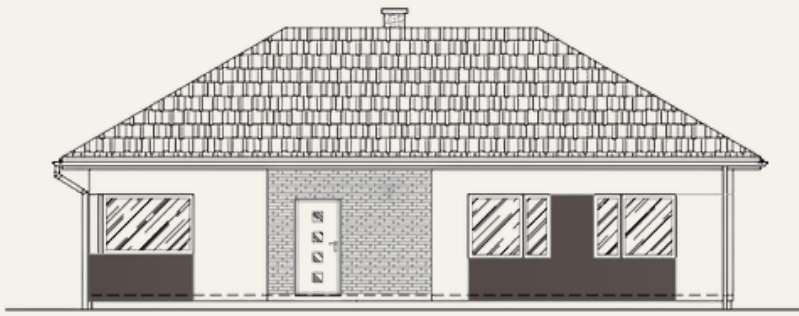


Kąt połaci dachowej:
30 / 35 st

Powierzchnia użytkowa:
100,84 m²

Wysokość w kalenicy:
6,17 m

RZUT PARTERU

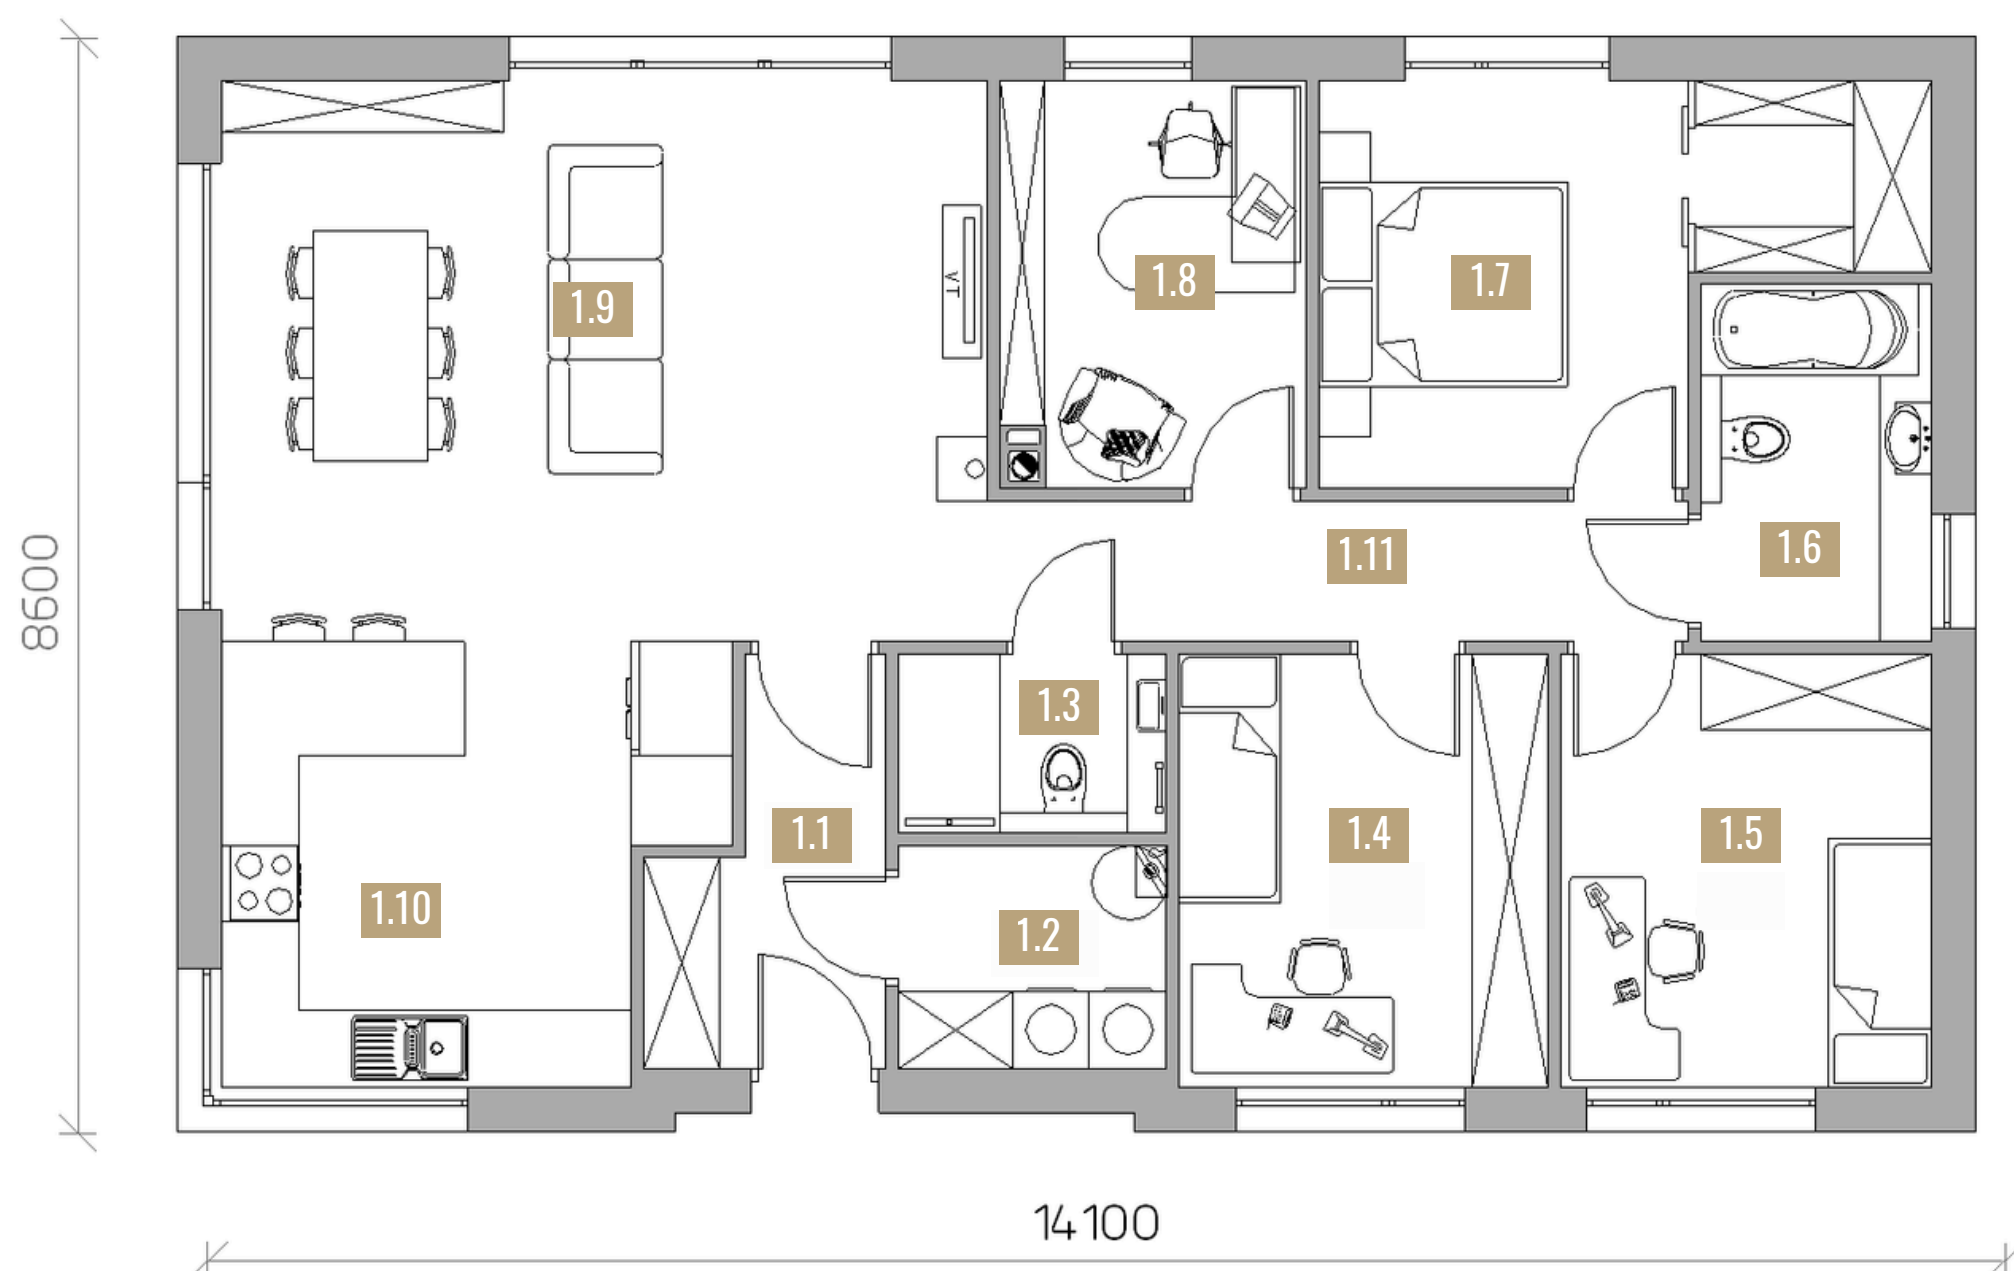

Parter

100,84 m²

1.1	Wiatrołap	4,90 m ²
1.2	Pom. gospodarcze	3,68 m ²
1.3	Łazienka	2,94 m ²
1.4	Sypialnia	9,86 m ²
1.5	Sypialnia	9,86 m ²
1.6	Łazienka	5,04 m ²
1.7	Sypialnia	12,13 m ²
1.8	Gabinet	7,50 m ²
1.9	Salon z jadalnią	26,40 m ²
1.10	Kuchnia	12,48 m ²
1.11	Komunikacja	6,05 m ²

Zobacz wizualizacje projektu:



EC 3

100,84 m²



DOM *na już!*

WIZUALIZACJE







ELEWACJA FRONTOWA

ELEWACJA BOCZNA LEWA

ELEWACJA TYLNA

ELEWACJA BOCZNA PRAWA

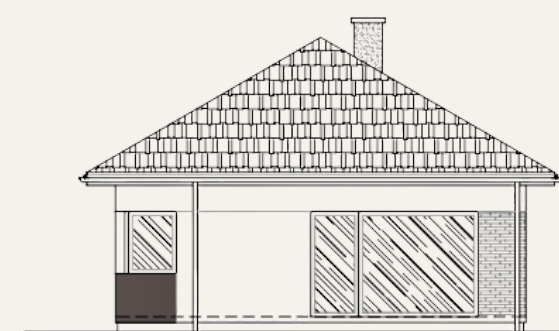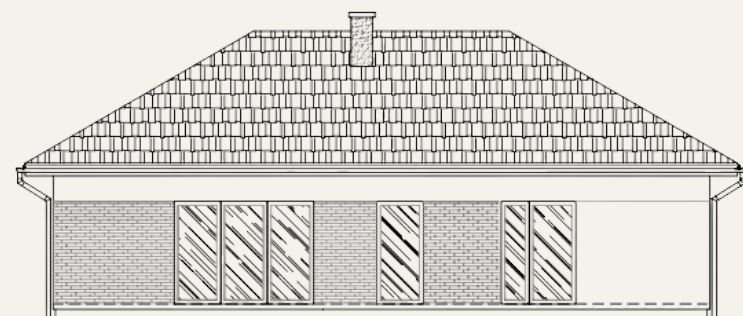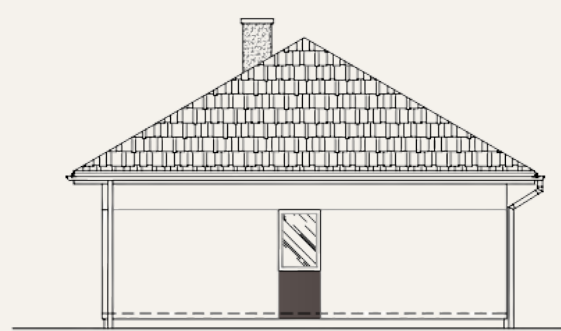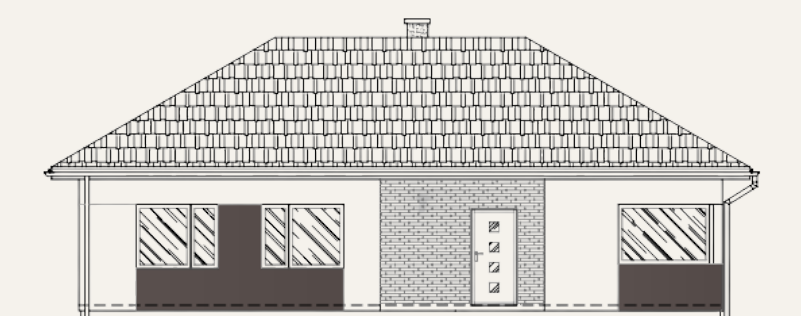


Kąt połaci dachowej:
30 / 35 st

Powierzchnia użytkowa:
100,84 m²

Wysokość w kalenicy:
6,17 m

RZUT PARTERU

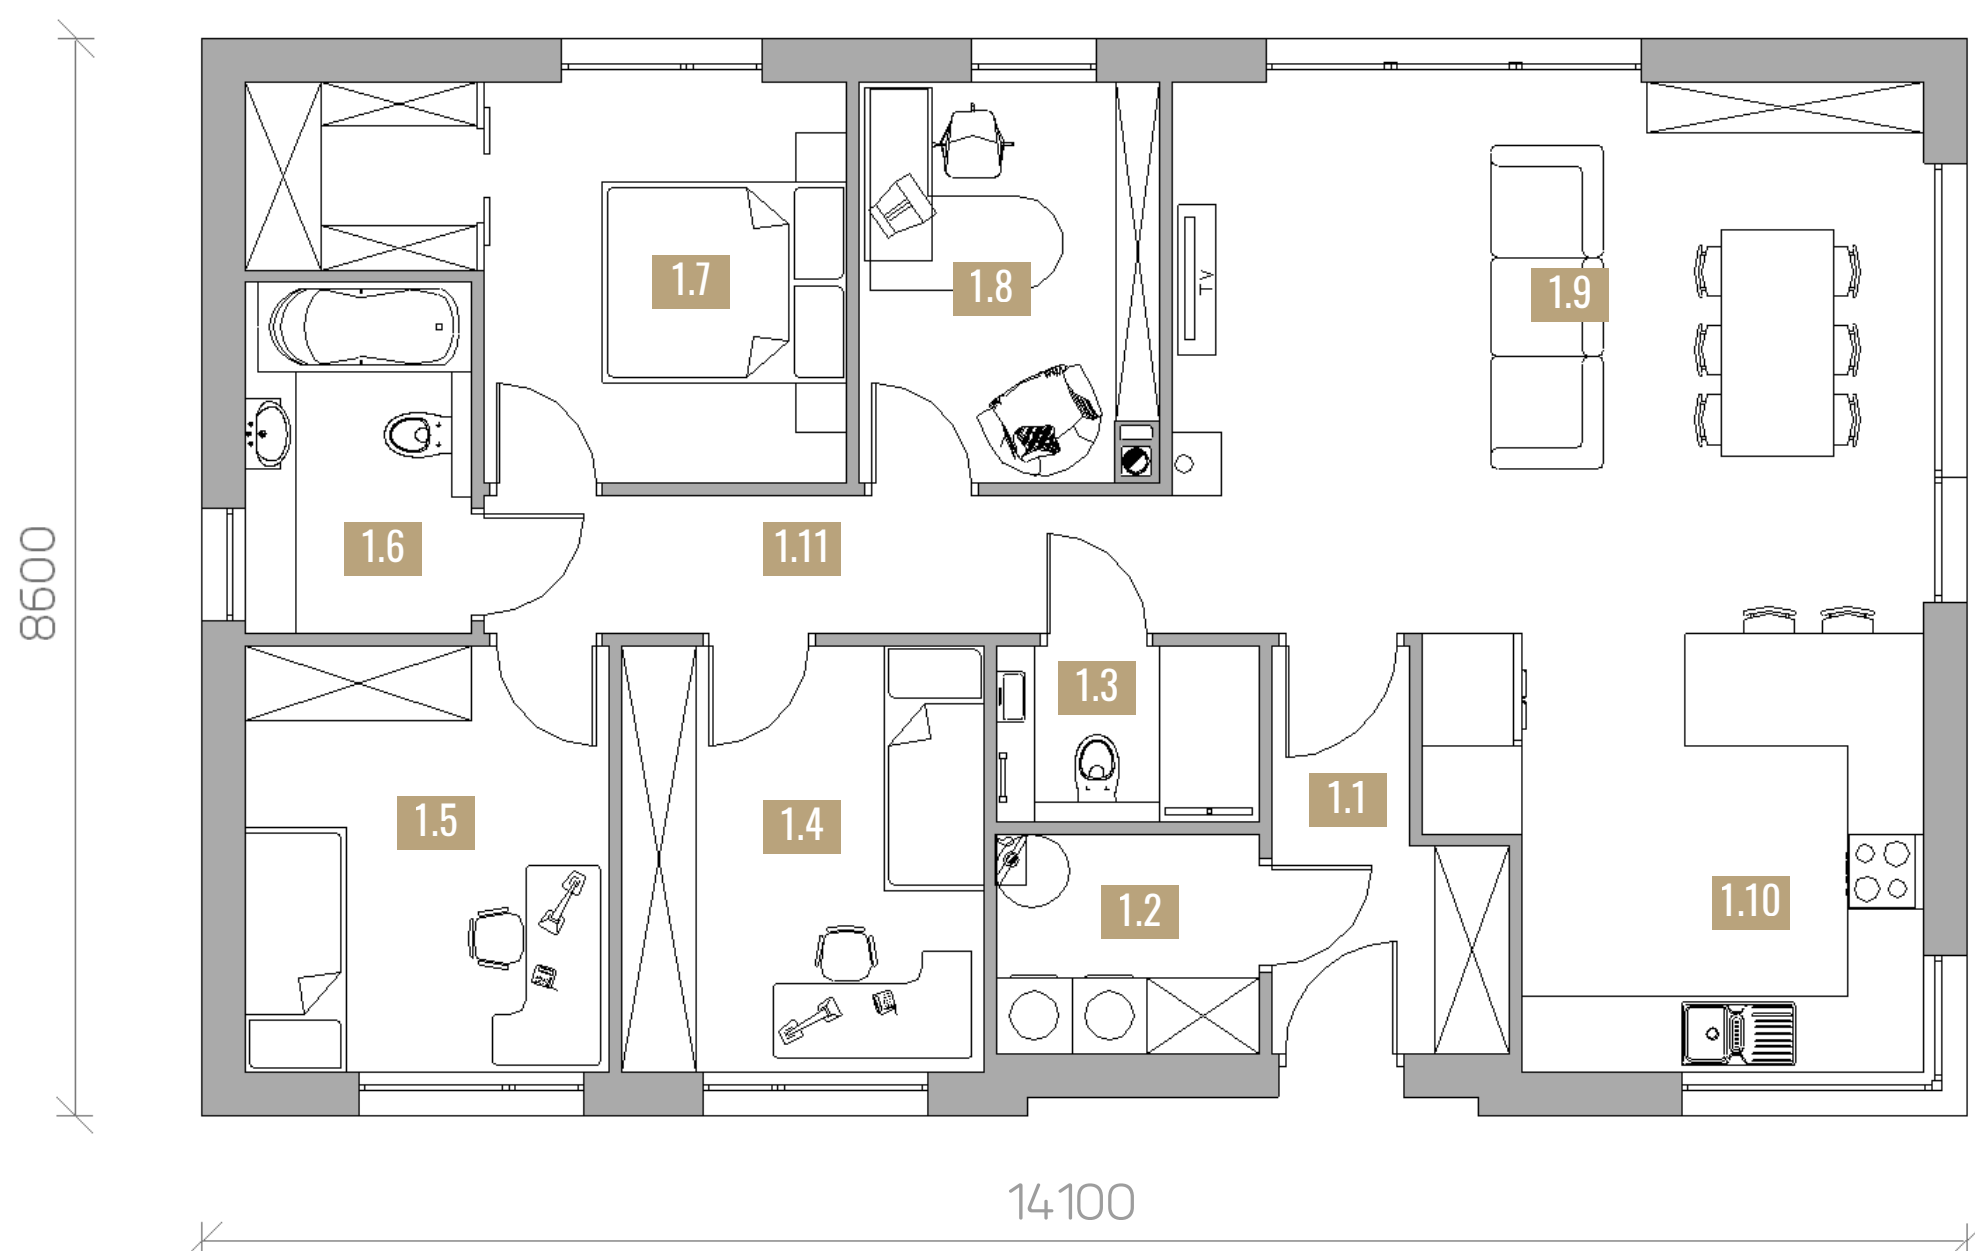

Parter

100,84 m²

1.1	Wiatrołap	4,90 m ²
1.2	Pom. gospodarcze	3,68 m ²
1.3	Łazienka	2,94 m ²
1.4	Sypialnia	9,86 m ²
1.5	Sypialnia	9,86 m ²
1.6	Łazienka	5,04 m ²
1.7	Sypialnia	12,13 m ²
1.8	Gabinet	7,50 m ²
1.9	Salon z jadalnią	26,40 m ²
1.10	Kuchnia	12,48 m ²
1.11	Komunikacja	6,05 m ²

Zobacz wizualizacje projektu:



EC 3 wersja 2-L

100,84 m²



DOM *na już!*

WIZUALIZACJE







ELEWACJA FRONTOWA

ELEWACJA BOCZNA LEWA

ELEWACJA TYLNA

ELEWACJA BOCZNA PRAWA

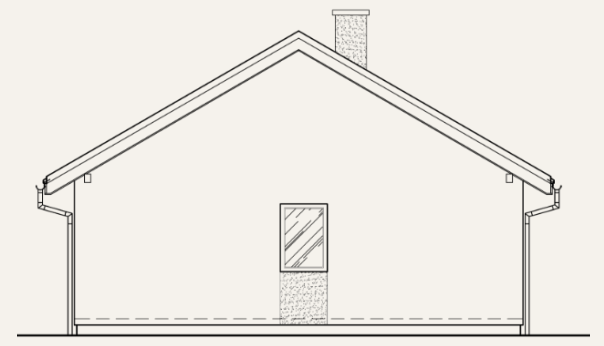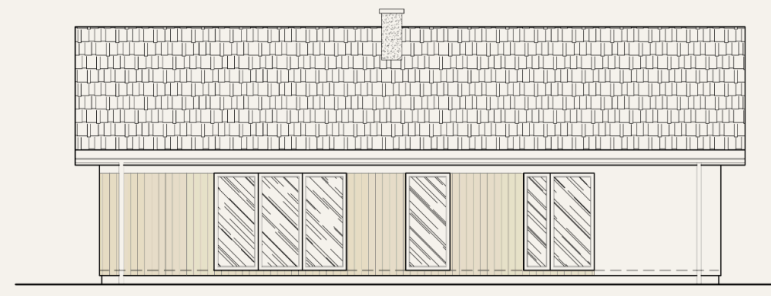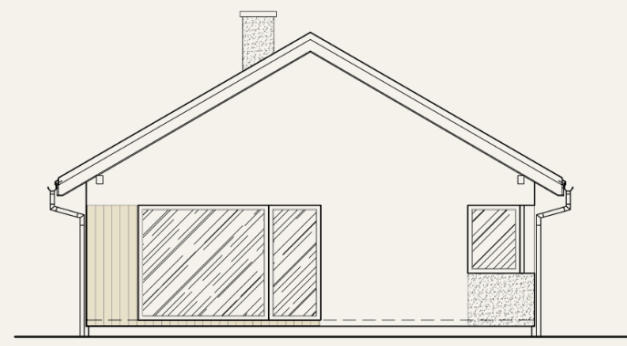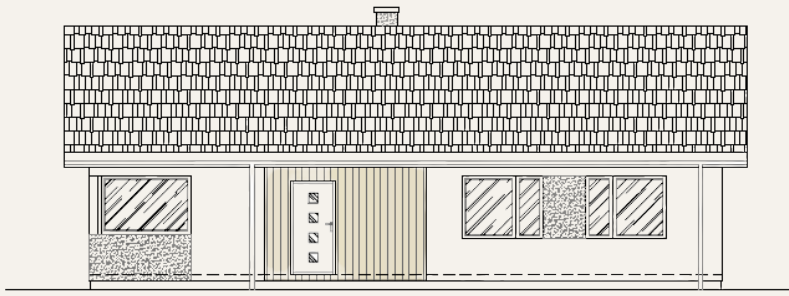


Kąt połaci dachowej:
30 / 35 st

Powierzchnia użytkowa:
100,84 m²

Wysokość w kalenicy:
5,84 m

RZUT PARTERU

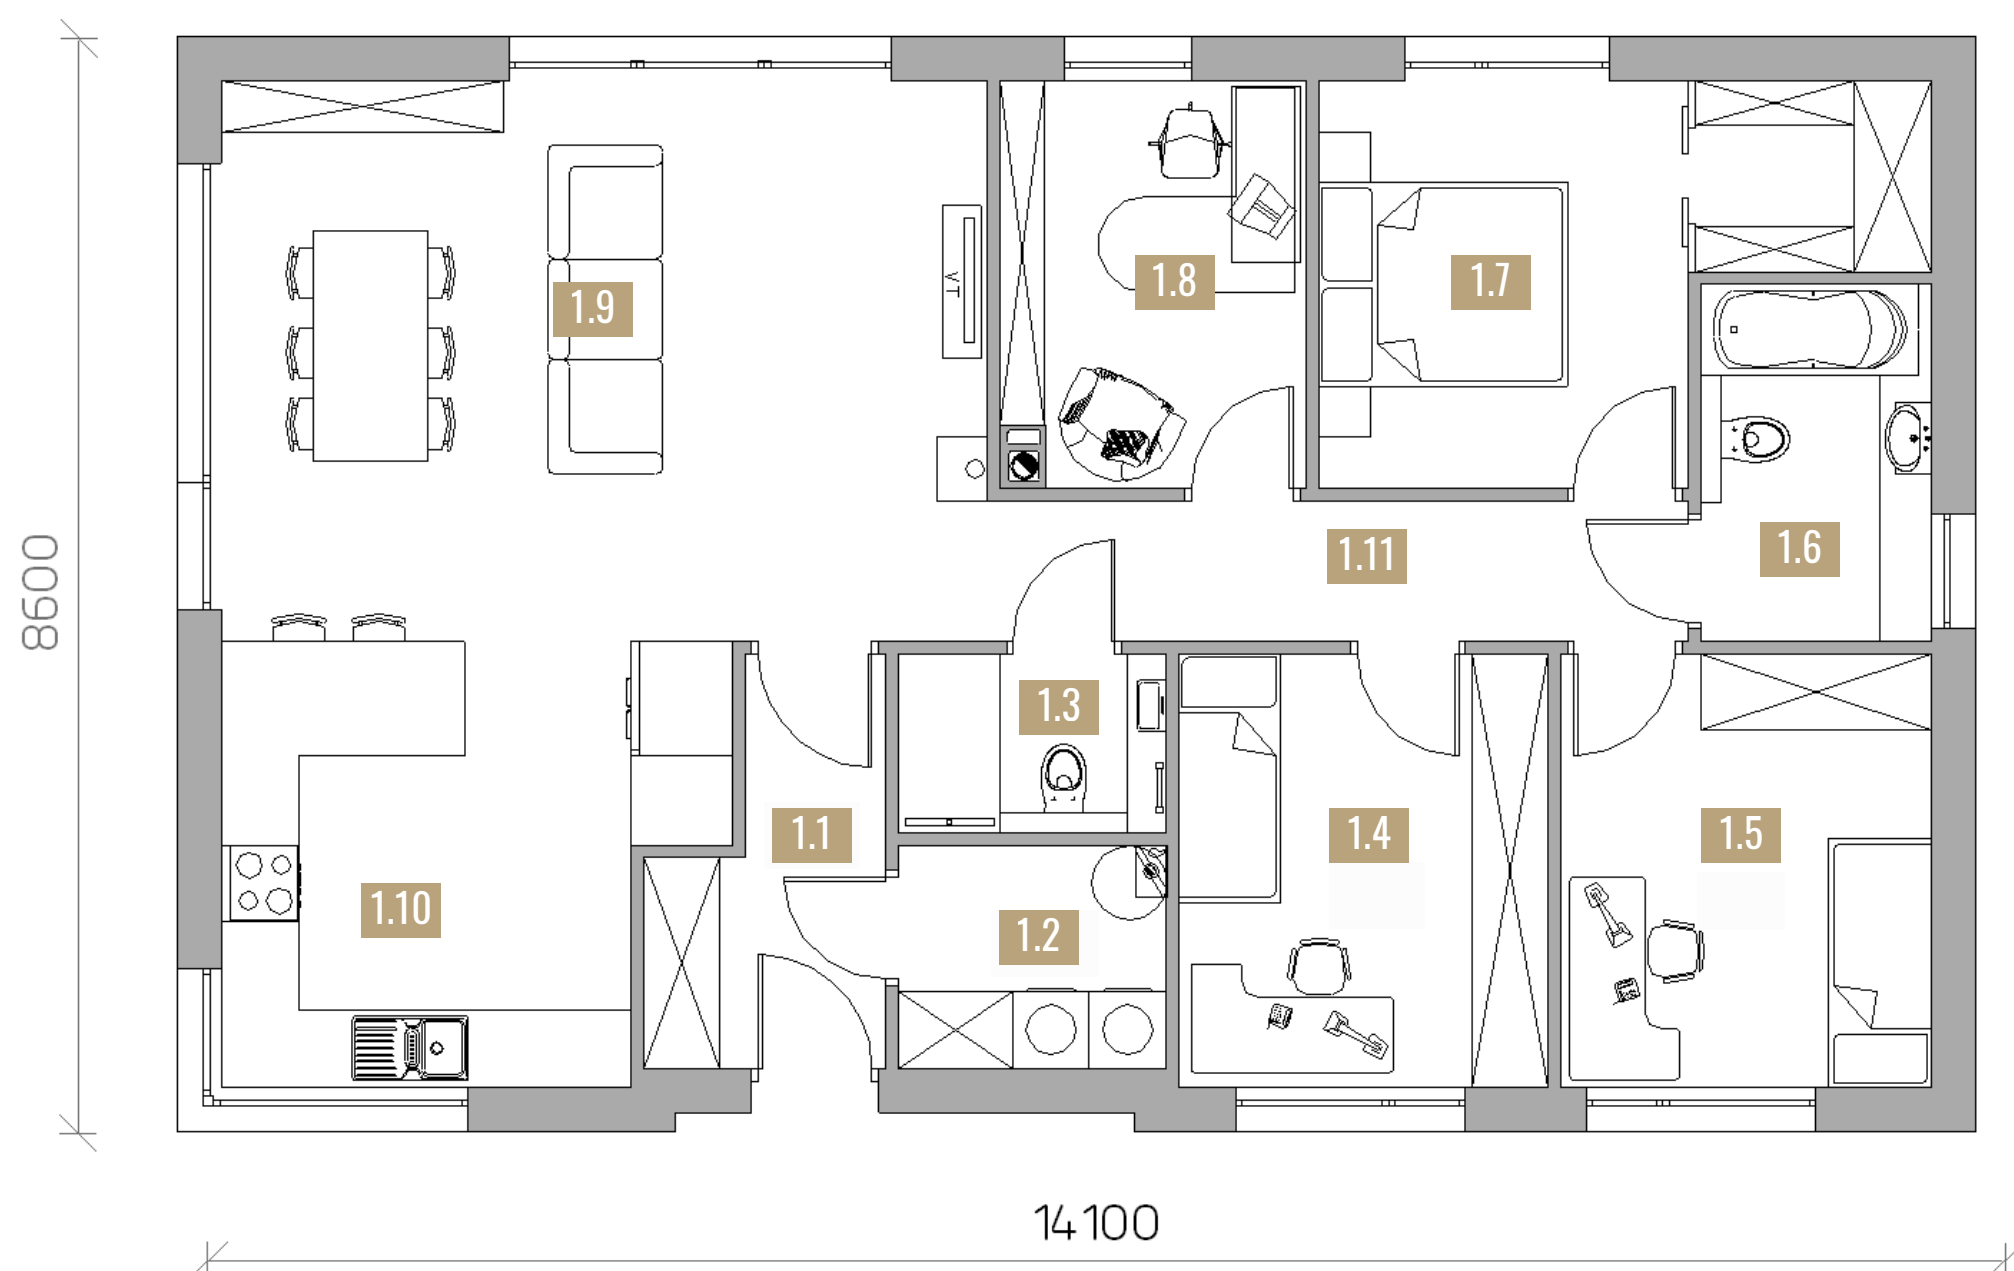

Parter

100,84 m²

1.1	Wiatrołap	4,90 m ²
1.2	Pom. gospodarcze	3,68 m ²
1.3	Łazienka	2,94 m ²
1.4	Sypialnia	9,86 m ²
1.5	Sypialnia	9,86 m ²
1.6	Łazienka	5,04 m ²
1.7	Sypialnia	12,13 m ²
1.8	Gabinet	7,50 m ²
1.9	Salon z jadalnią	26,40 m ²
1.10	Kuchnia	12,48 m ²
1.11	Komunikacja	6,05 m ²

Zobacz wizualizacje projektu:



EC 3 wersja 2

100,84 m²



DOM *na już!*

WIZUALIZACJE







ELEWACJA FRONTOWA

ELEWACJA BOCZNA LEWA

ELEWACJA TYLNA

ELEWACJA BOCZNA PRAWA

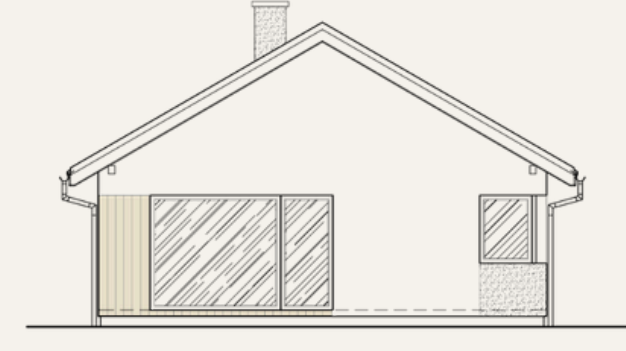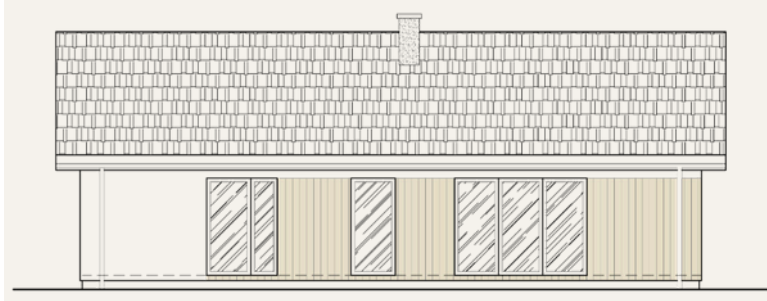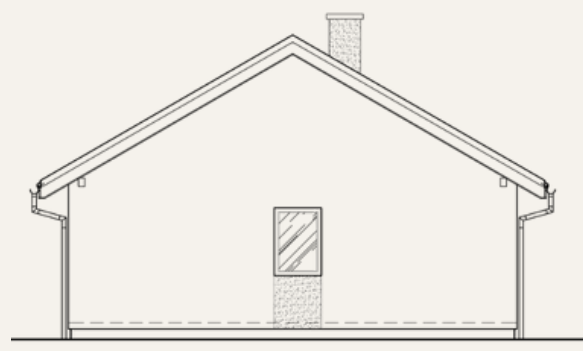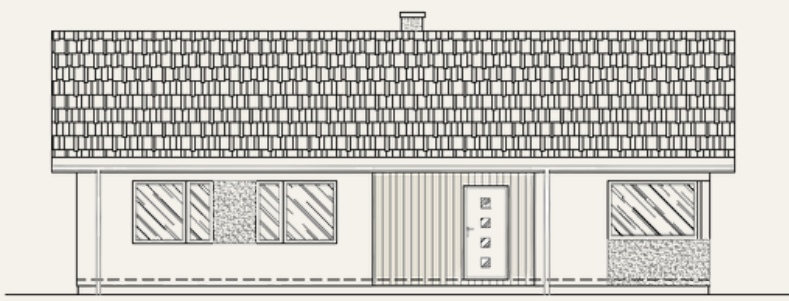


Kąt połaci dachowej:
30 / 35 st

Powierzchnia użytkowa:
100,84 m²

Wysokość w kalenicy:
6,17 m

RZUT PARTERU

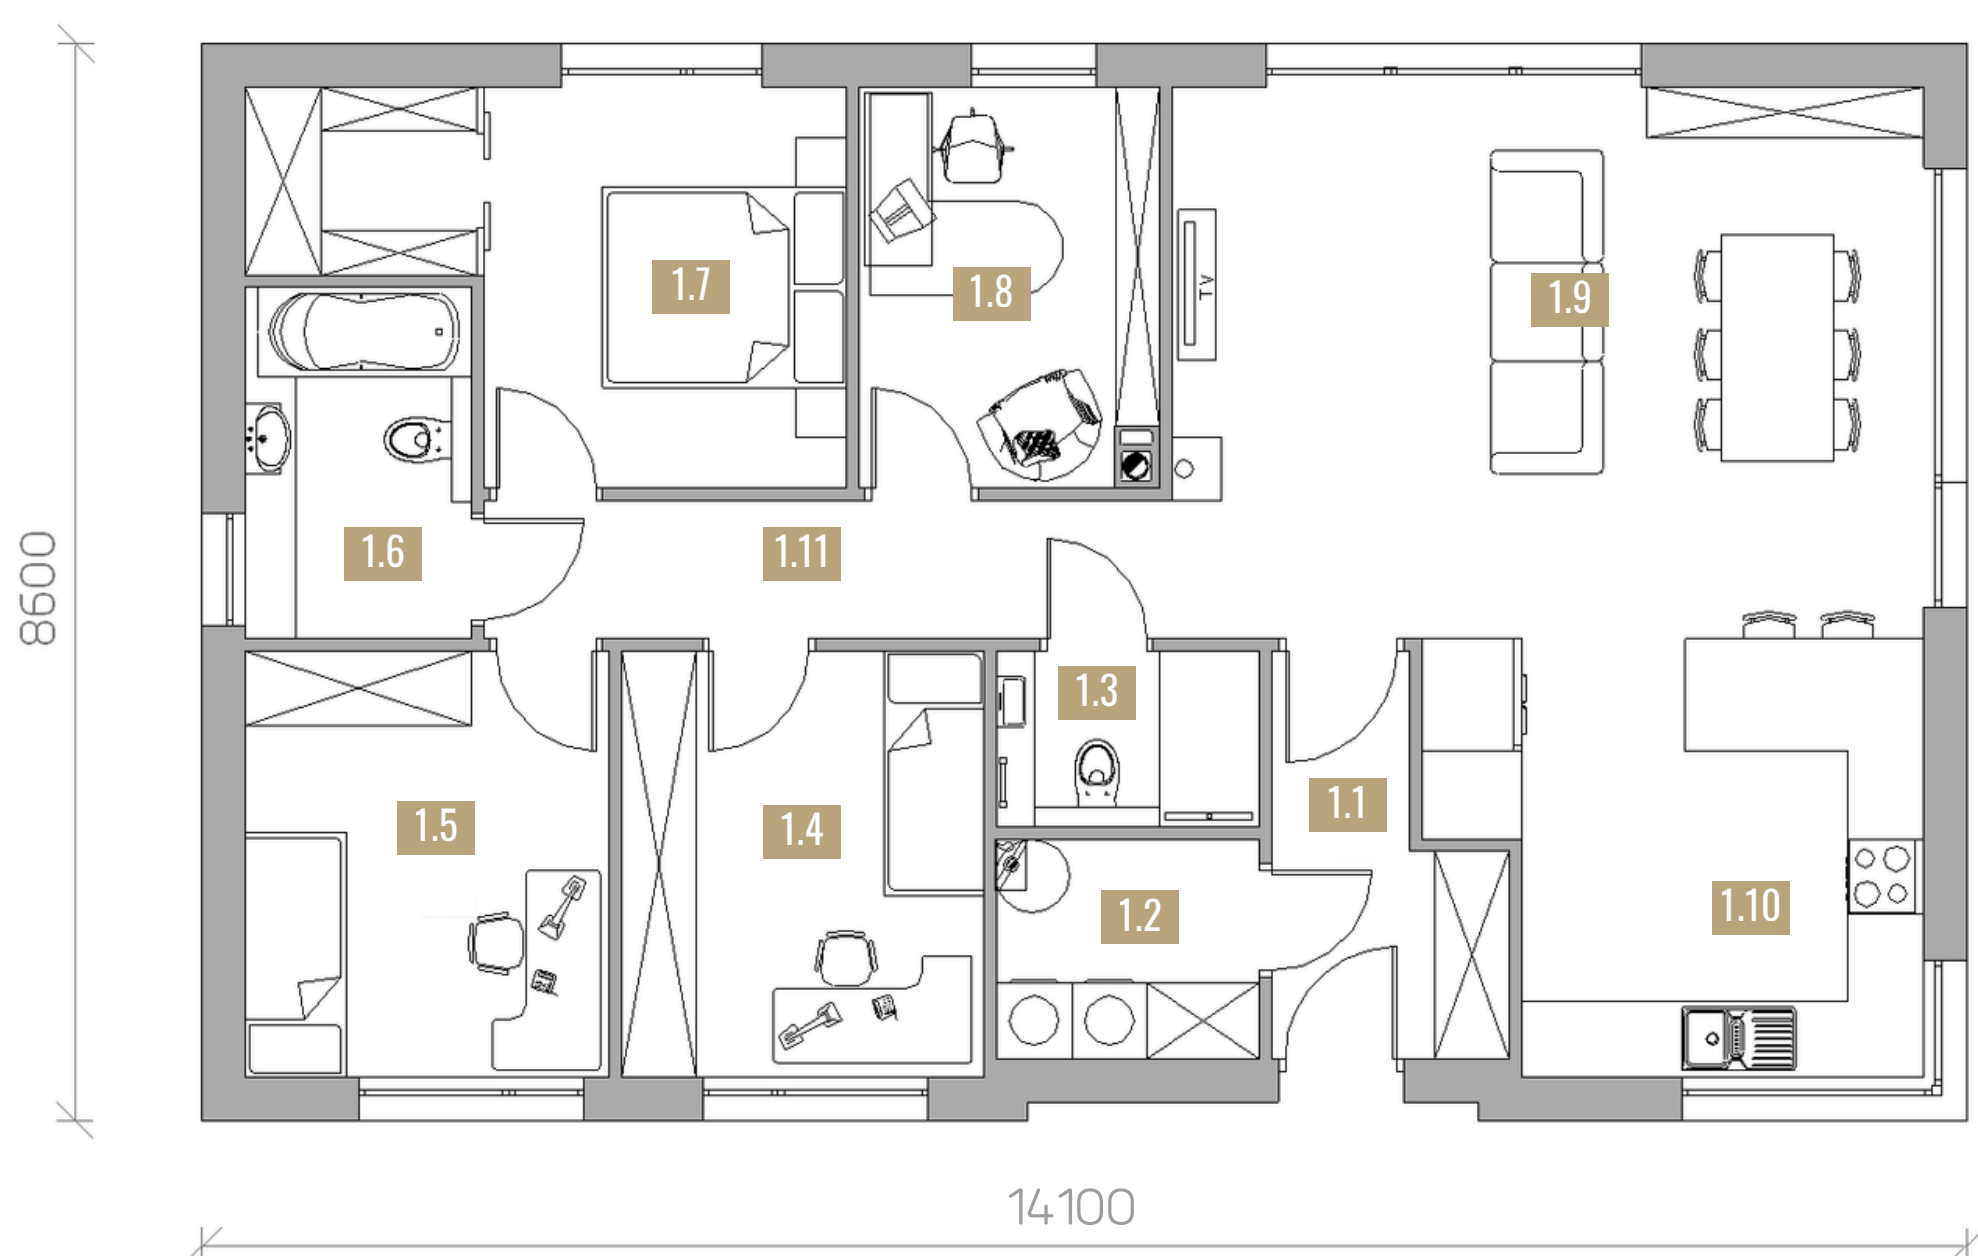

Parter	100,84 m ²
1.1	Wiatrołap 4,90 m ²
1.2	Pom. gospodarcze 3,68 m ²
1.3	Łazienka 2,94 m ²
1.4	Sypialnia 9,86 m ²
1.5	Sypialnia 9,86 m ²
1.6	Łazienka 5,04 m ²
1.7	Sypialnia 12,13 m ²
1.8	Gabinet 7,50 m ²
1.9	Salon z jadalnią 26,40 m ²
1.10	Kuchnia 12,48 m ²
1.11	Komunikacja 6,05 m ²

Zobacz wizualizacje projektu:



EC 3 wersja 3-L

100,84 m²



DOM na już!

WIZUALIZACJE






ELEWACJA FRONTOWA

ELEWACJA BOCZNA LEWA

ELEWACJA TYLNA

ELEWACJA BOCZNA PRAWA

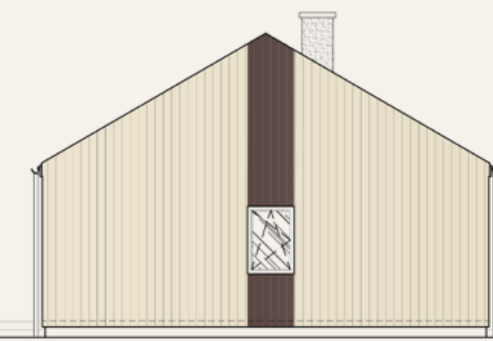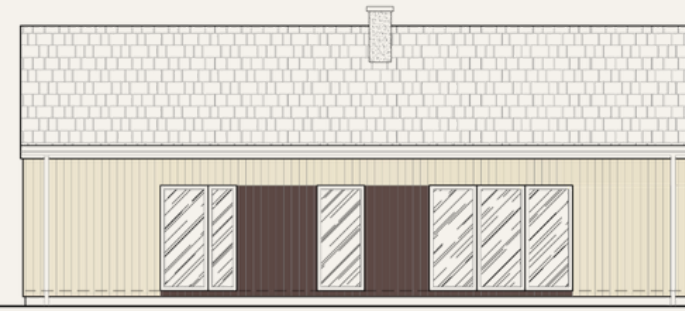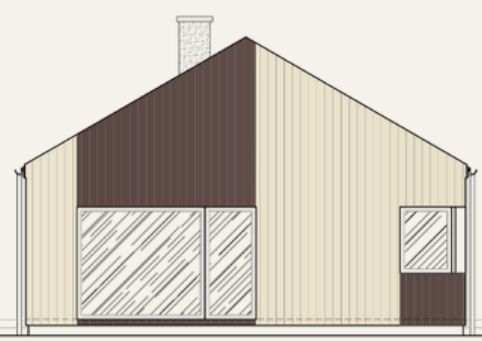


Kąt połaci dachowej:
30 / 35 st

Powierzchnia użytkowa:
100,84 m²

Wysokość w kalenicy:
5,84 m

RZUT PARTERU

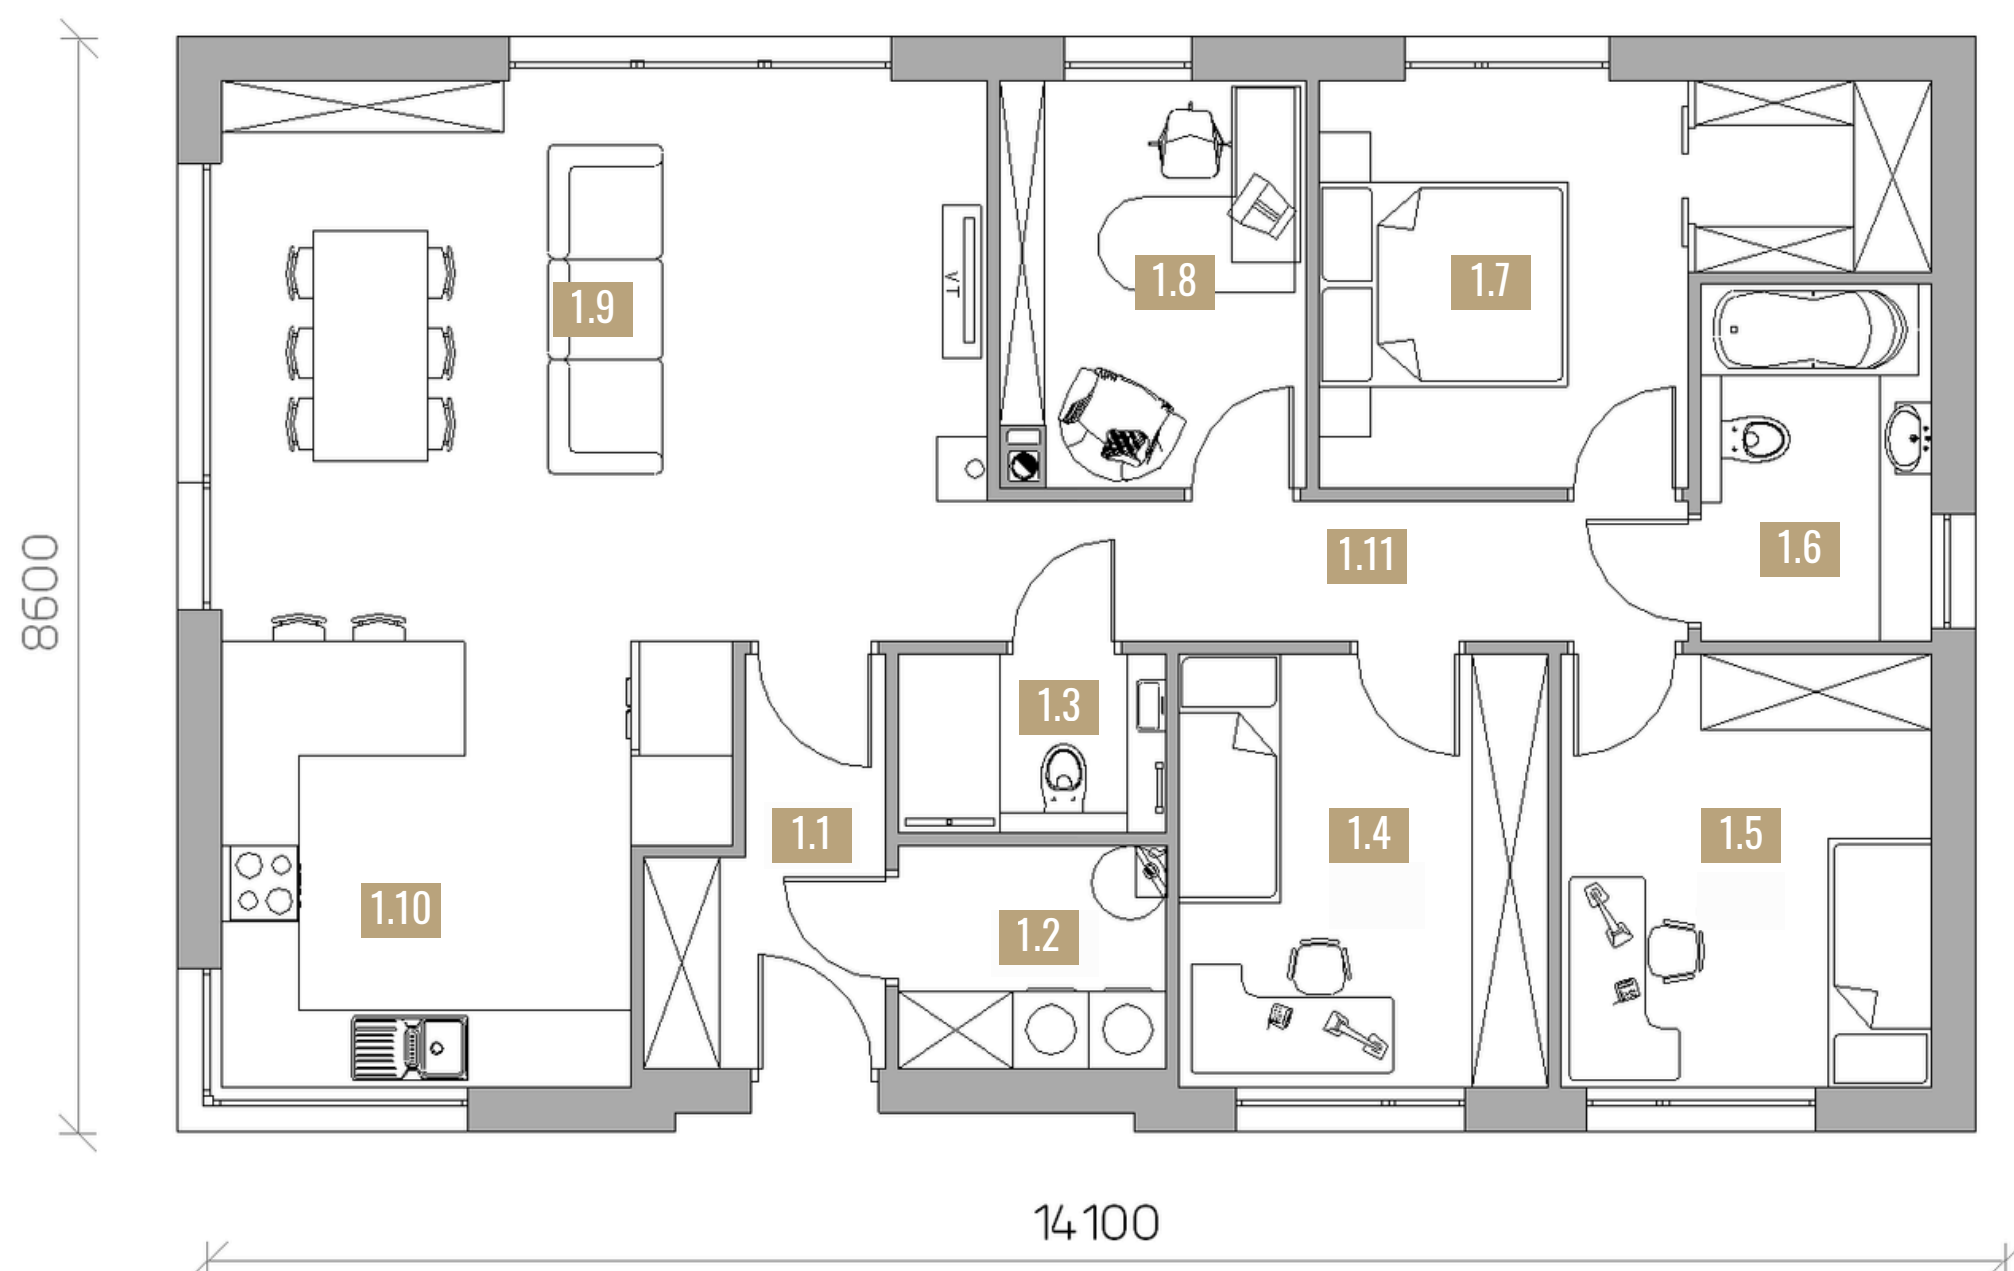

Parter

100,84 m²

1.1	Wiatrołap	4,90 m ²
1.2	Pom. gospodarcze	3,68 m ²
1.3	Łazienka	2,94 m ²
1.4	Sypialnia	9,86 m ²
1.5	Sypialnia	9,86 m ²
1.6	Łazienka	5,04 m ²
1.7	Sypialnia	12,13 m ²
1.8	Gabinet	7,50 m ²
1.9	Salon z jadalnią	26,40 m ²
1.10	Kuchnia	12,48 m ²
1.11	Komunikacja	6,05 m ²

Zobacz wizualizacje projektu:



EC 3 wersja 3

100,84 m²



DOM *na już!*

WIZUALIZACJE






ELEWACJA FRONTOWA

ELEWACJA BOCZNA LEWA

ELEWACJA TYLNA

ELEWACJA BOCZNA PRAWA

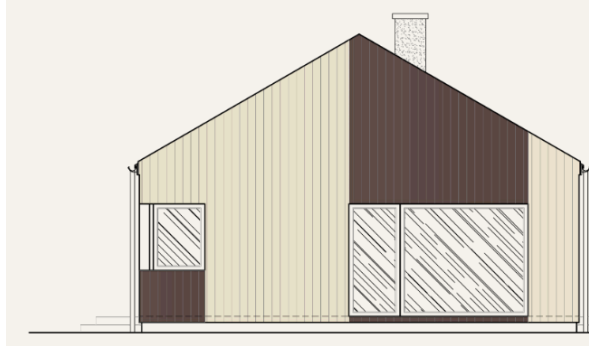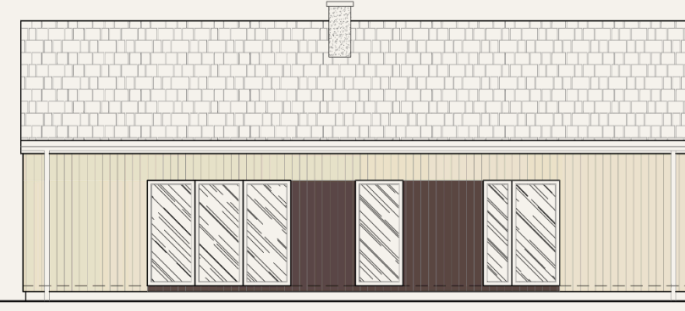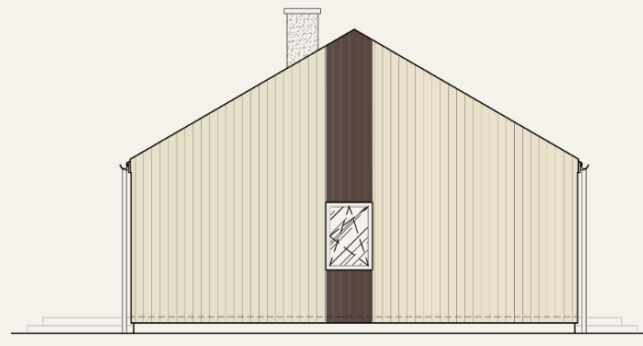


Kąt połaci dachowej:
30 / 35 st

Powierzchnia użytkowa:
100,84 m²

Wysokość w kalenicy:
5,84 m

RZUT PARTERU

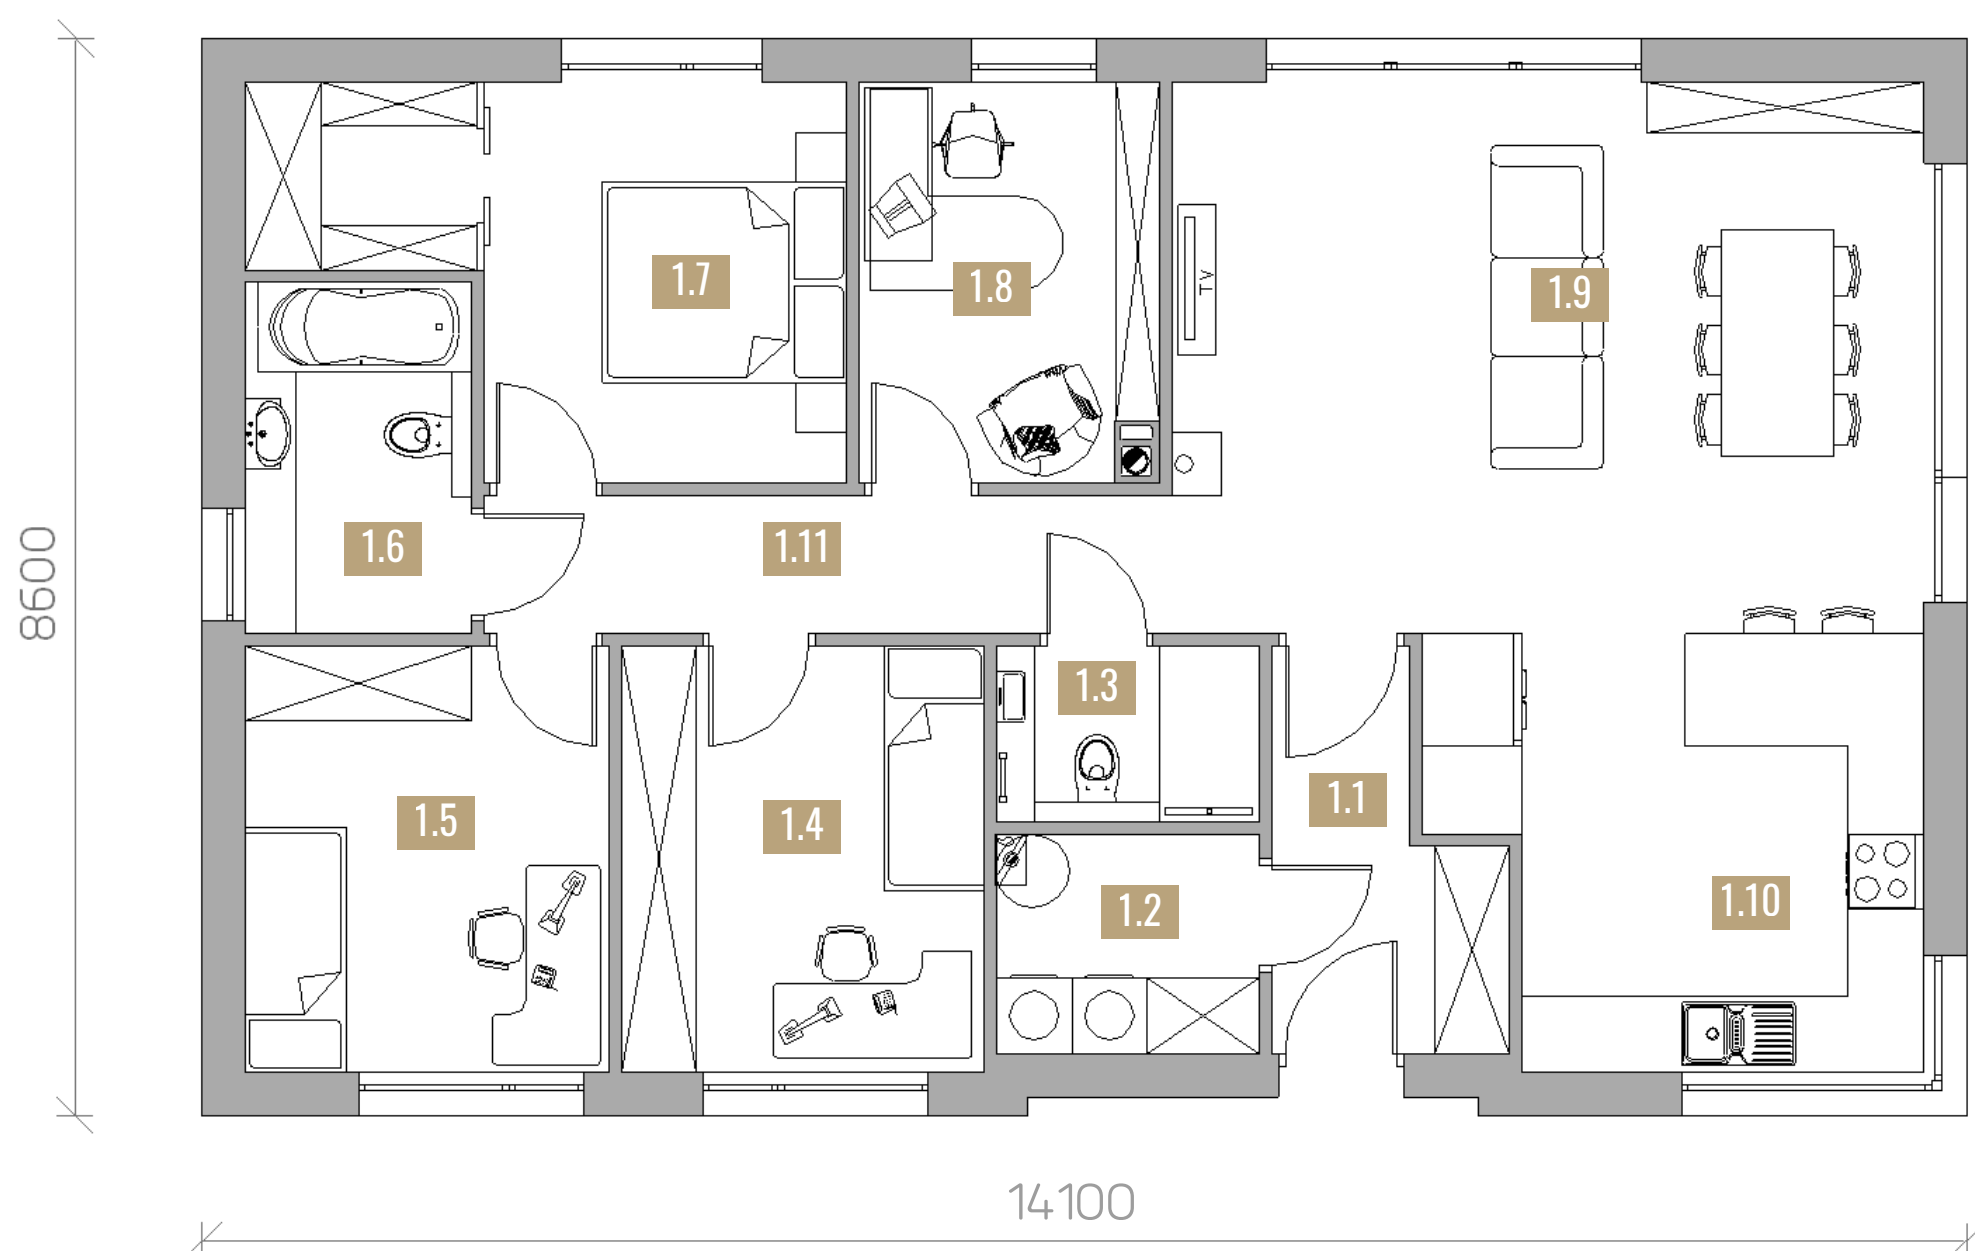

Parter	100,84 m ²
1.1	Wiatrołap 4,90 m ²
1.2	Pom. gospodarcze 3,68 m ²
1.3	Łazienka 2,94 m ²
1.4	Sypialnia 9,86 m ²
1.5	Sypialnia 9,86 m ²
1.6	Łazienka 5,04 m ²
1.7	Sypialnia 12,13 m ²
1.8	Gabinet 7,50 m ²
1.9	Salon z jadalnią 26,40 m ²
1.10	Kuchnia 12,48 m ²
1.11	Komunikacja 6,05 m ²

Zobacz wizualizacje projektu:

