

# EC 3 wersja 2

# 100,84 m<sup>2</sup>



# DOM *na już!*

## WIZUALIZACJE







**ELEWACJA FRONTOWA**

**ELEWACJA BOCZNA LEWA**

**ELEWACJA TYLNA**

**ELEWACJA BOCZNA PRAWA**

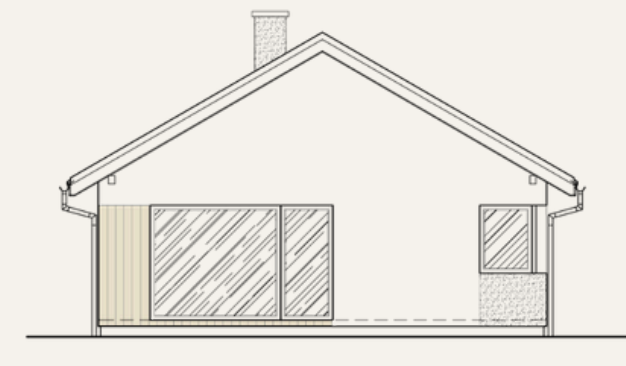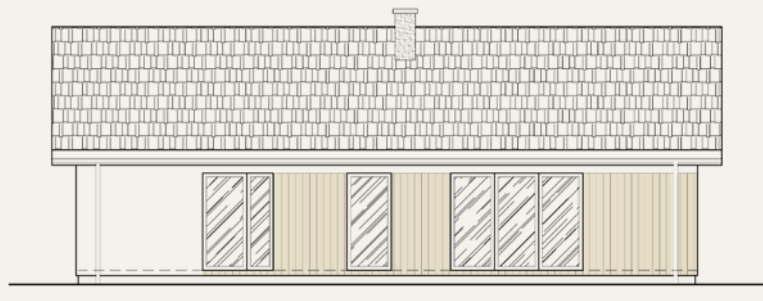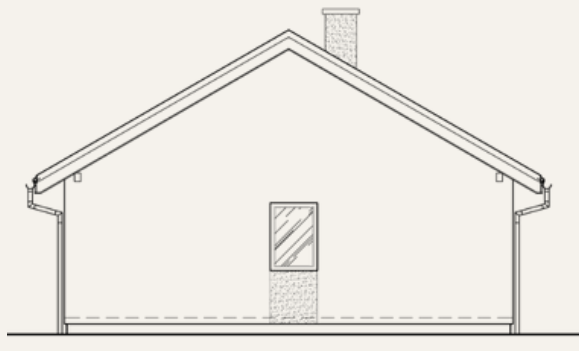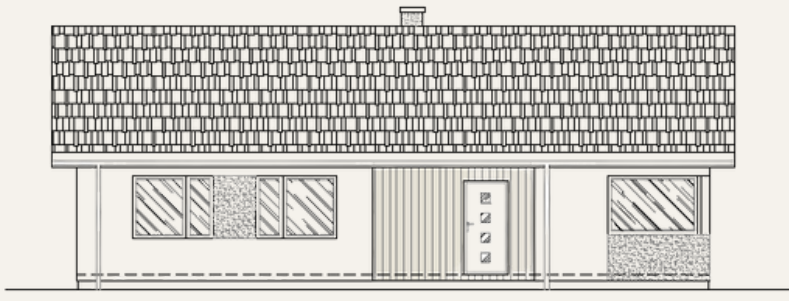


Kąt połaci dachowej:  
30 / 35 st

Powierzchnia użytkowa:  
100,84 m<sup>2</sup>

Wysokość w kalenicy:  
6,17 m

## RZUT PARTERU

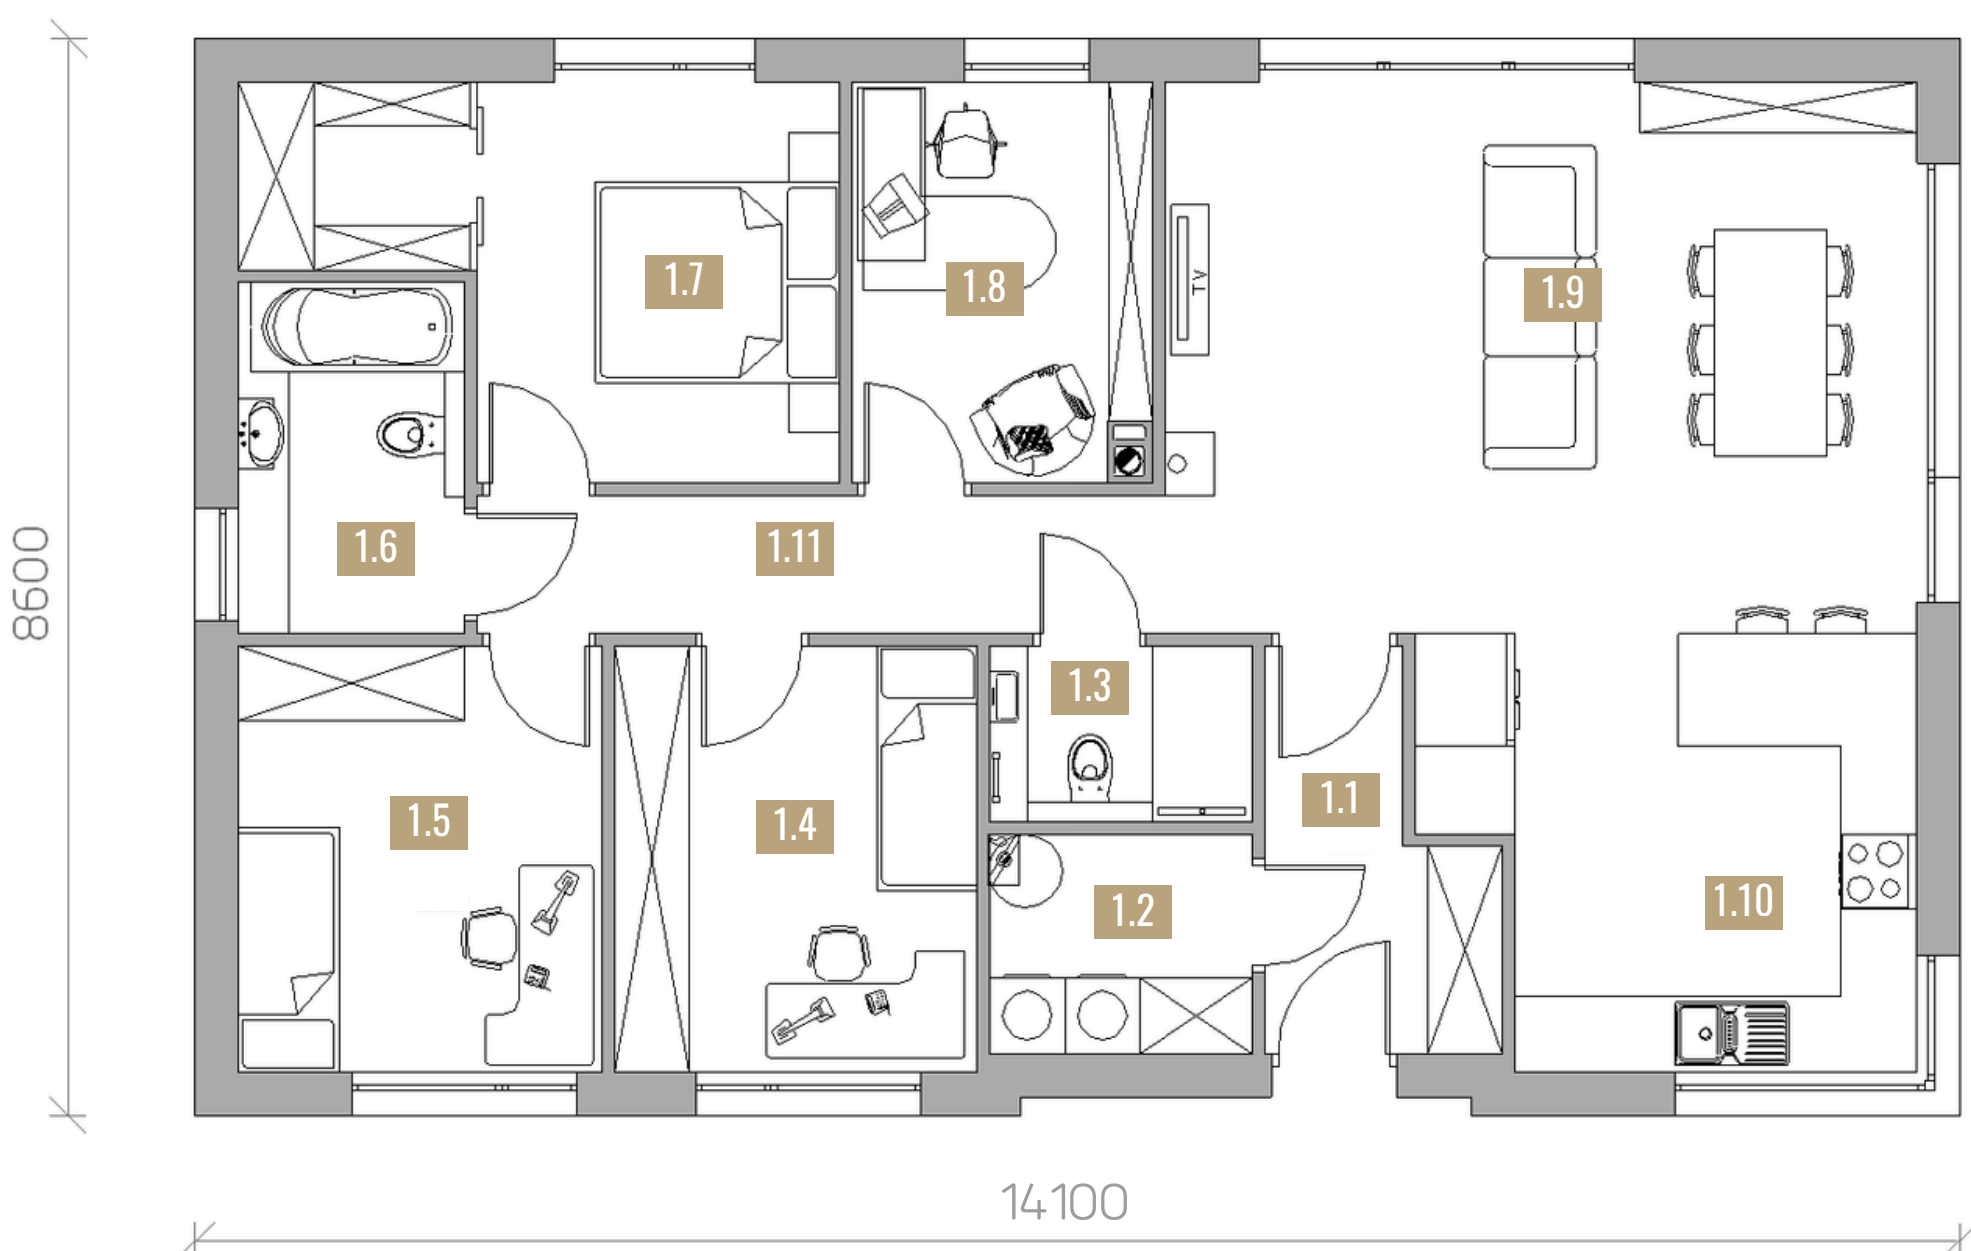

Parter		100,84 m <sup>2</sup>
1.1	Wiatrołap	4,90 m <sup>2</sup>
1.2	Pom. gospodarcze	3,68 m <sup>2</sup>
1.3	Łazienka	2,94 m <sup>2</sup>
1.4	Sypialnia	9,86 m <sup>2</sup>
1.5	Sypialnia	9,86 m <sup>2</sup>
1.6	Łazienka	5,04 m <sup>2</sup>
1.7	Sypialnia	12,13 m <sup>2</sup>
1.8	Gabinet	7,50 m <sup>2</sup>
1.9	Salon z jadalnią	26,40 m <sup>2</sup>
1.10	Kuchnia	12,48 m <sup>2</sup>
1.11	Komunikacja	6,05 m <sup>2</sup>

Zobacz wizualizacje projektu:

